


**PLANTA BAIXA DE LOCALIZAÇÃO**  
- 2ª ETAPA  
escala 1/1000

REPRESENTAÇÃO EM 3D RENDERIZADO

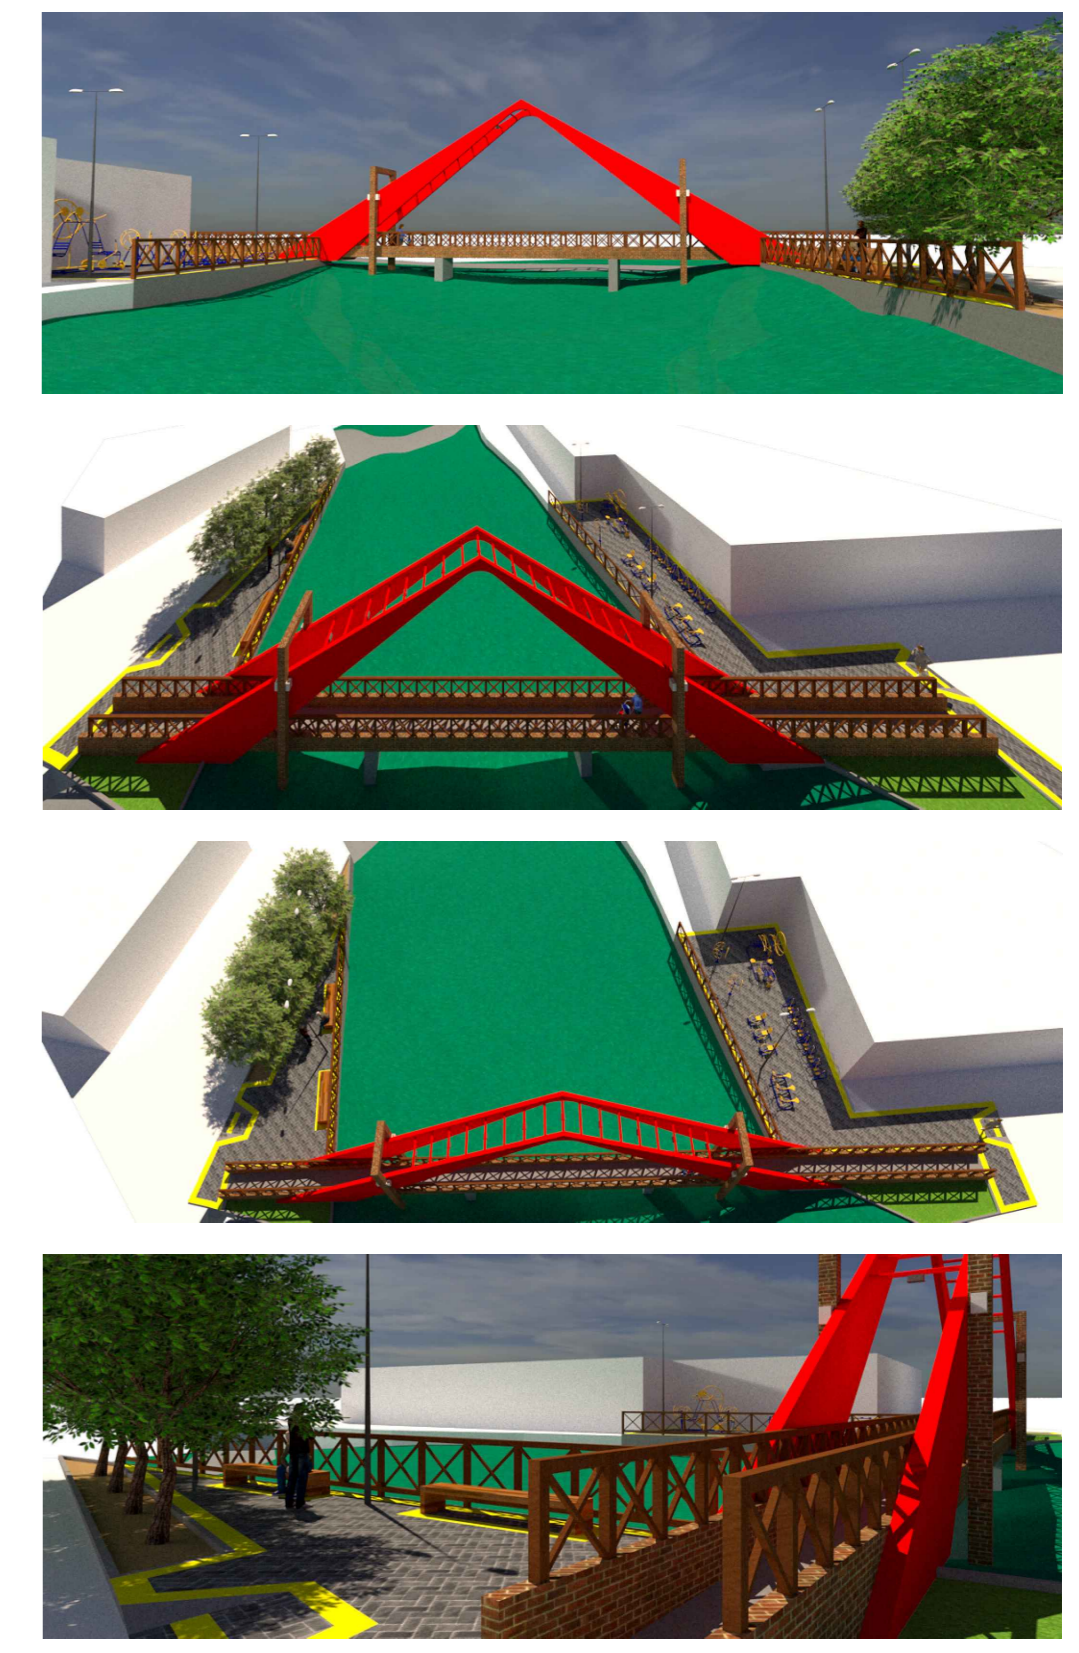

**PLANTA BAIXA GERAL**  
escala 1/150

RESPONSÁVEL TÉCNICO <b>LUCYVAN SÉRIO - CAU: 000448324-9</b>		OBRA <b>URBANIZAÇÃO DA ORLA DO AÇUDE 25 DE MARÇO - 2ª ETAPA</b>		OBSERVAÇÕES IMPRESSÃO EM FOLHA A3 PARA RESPEITAR AS C. A. S. 9 - 10 - 11 
DIGITALIZAÇÃO <b>RAFAELA ALMEIDA E NAIANY MORAIS</b>	PROPRIETÁRIO <b>PREFEITURA DE PAU DOS FERROS</b>	LOCAL <b>RUA JOEL PRAXEDES, RIACHO DO MEIO, PAU DOS FERROS/RN</b>	ASSUNTO <b>PLANTA BAIXA DE LOCALIZAÇÃO E PLANTA BAIXA GERAL</b>	
ÁREA <b>554,16m²</b>	ESCALA <b>INDICADA</b>	DATA <b>FEV / 2019</b>	PRANCHA <b>01 / 02</b>	

