
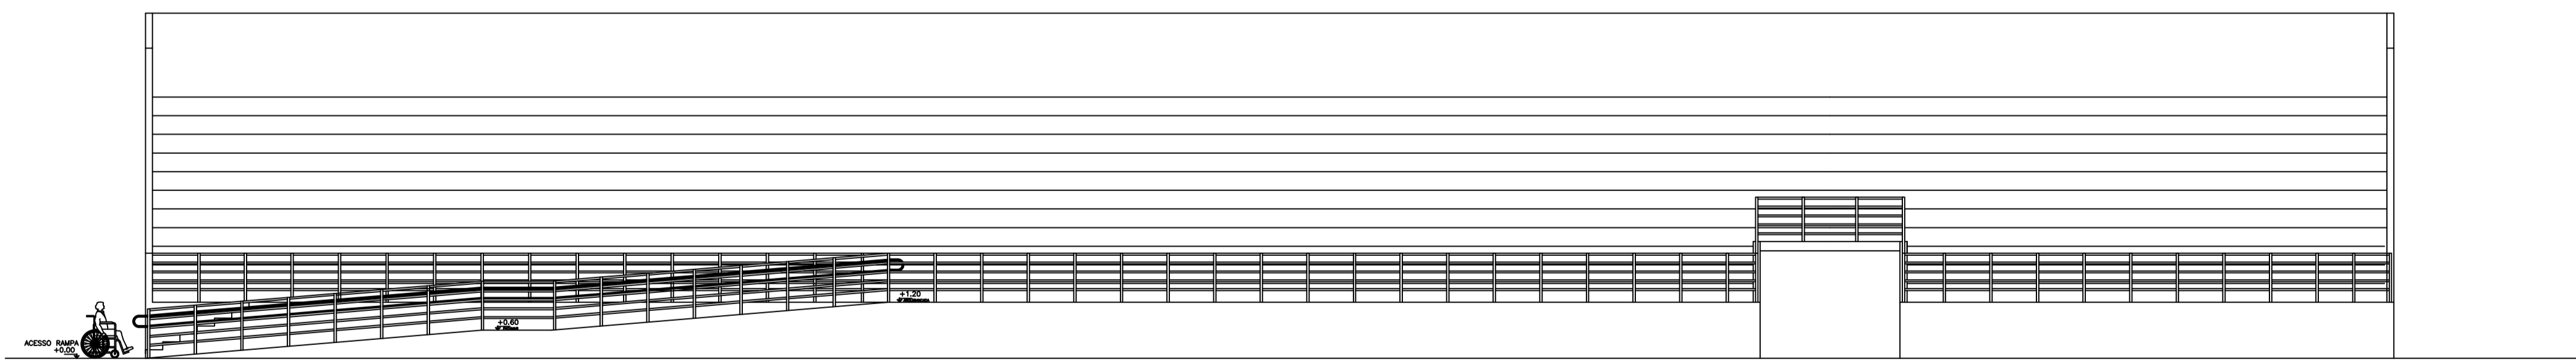


Planta Baixa – Arquitetônico

Escala 1:100

01 / 01
DETALHAMENTO
BILHETERIA

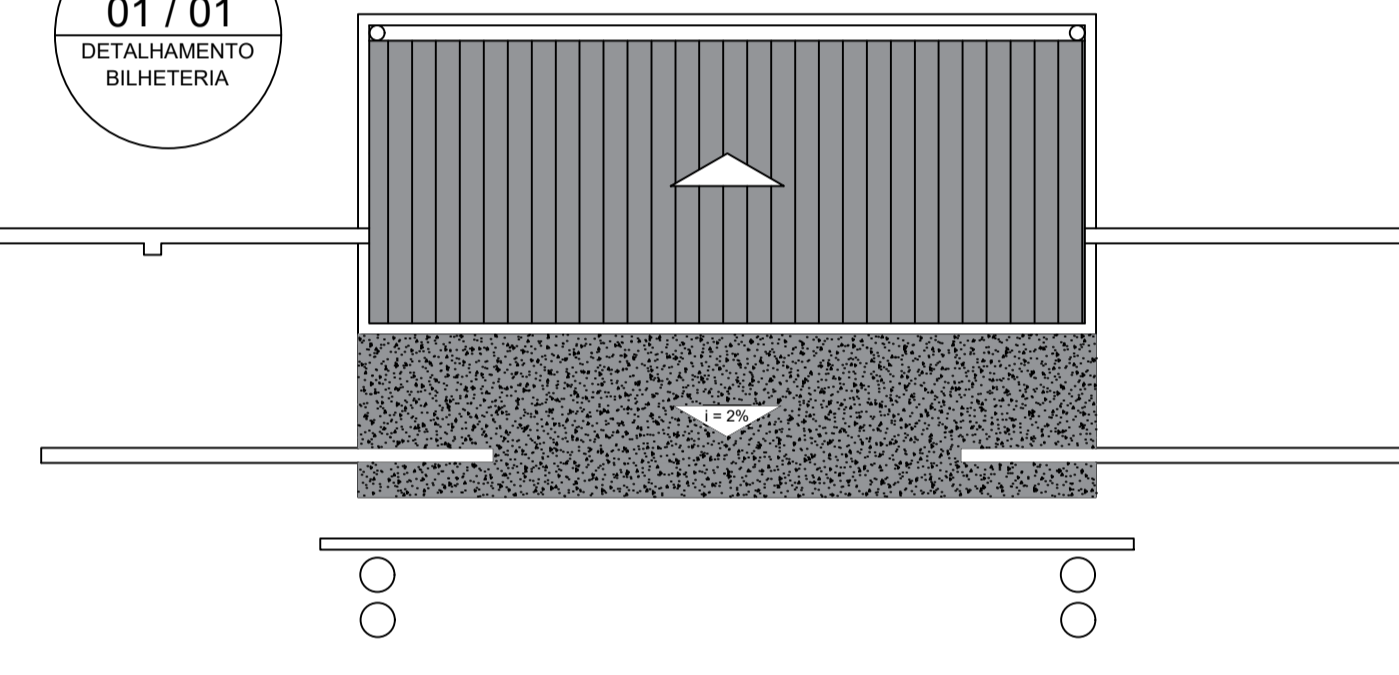

Fachada arquibancada
Escala 1:100

RESPONSÁVEL TÉCNICO JOHN SINOCELLY FERNANDES FERREIRA	OBRA REFORMA E MODERNIZAÇÃO DO ESTÁDIO MUNICIPAL 9 DE JANEIRO (CONTINUAÇÃO)	PROPRIETÁRIO PREFEITURA DE PAU DOS FERROS	PROJETO ARQUITETÔNICO
DESENVOLVIDOR VICTOR VINÍCIUS RÉGO MIRANDA	LOCAL RUA TERTULIANO SINFRÔNIO DE QUEIROZ	ÁREA 866,16 m ²	PROJECIONISTA SEPLAN
INDICADA	MARÇO/2019	01/03	