



Planta de reforma – bilheteria

Escala 1:50

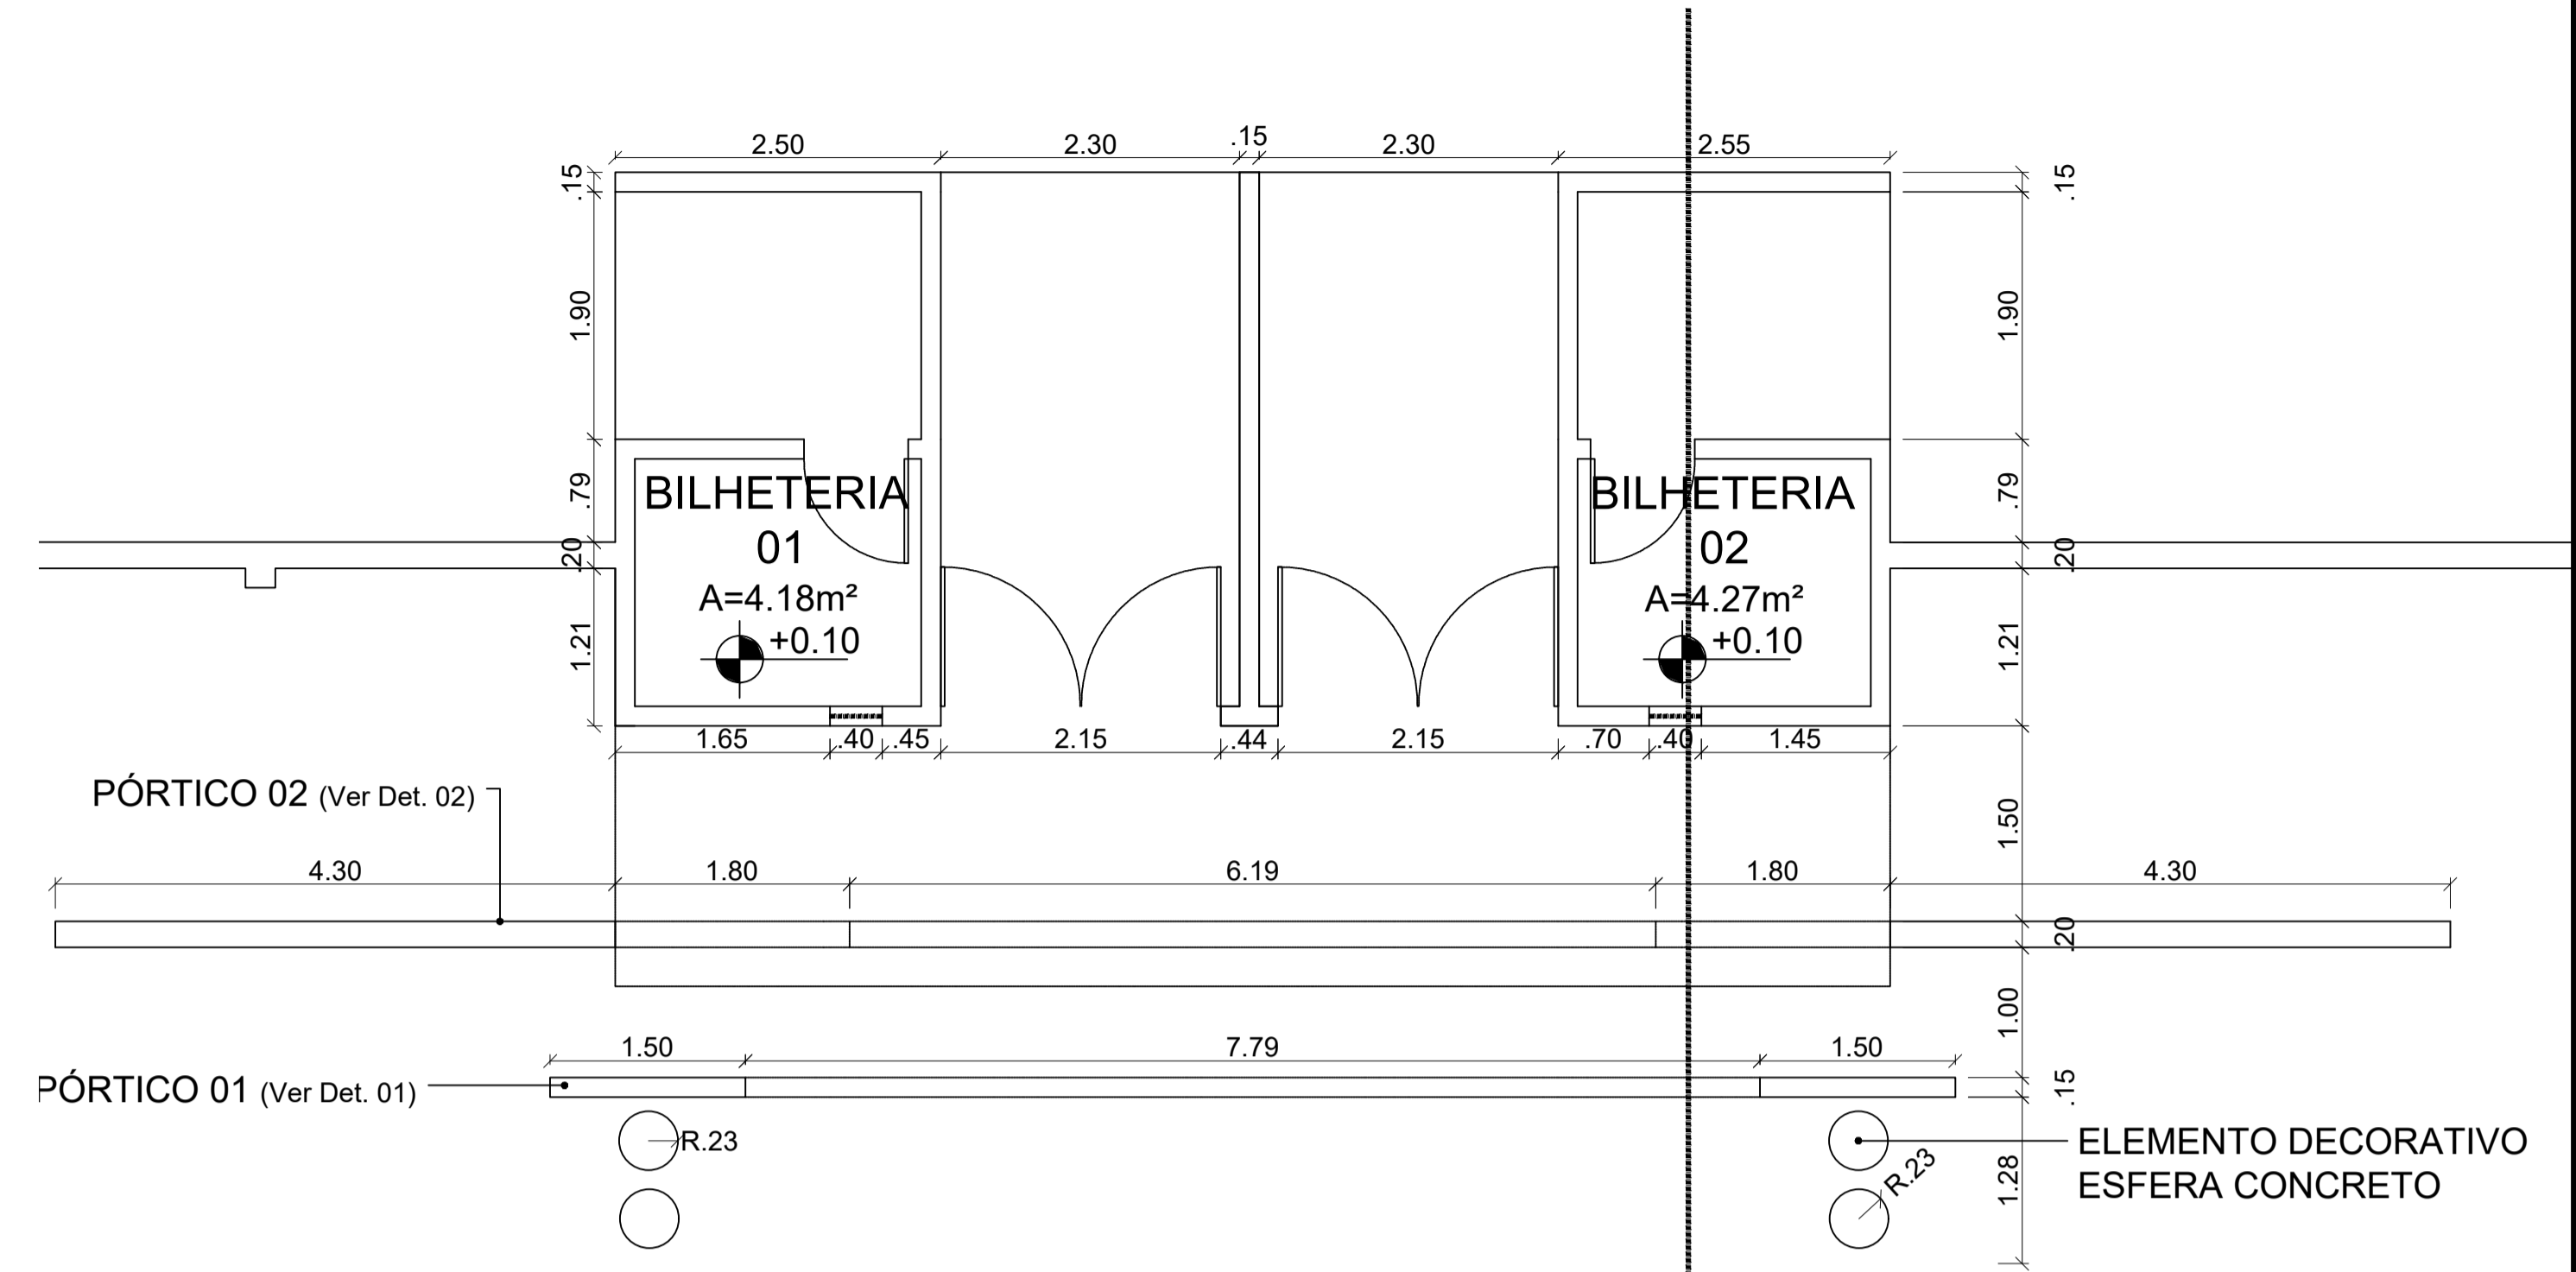

Planta baixa – bilheteria

Escala 1:50

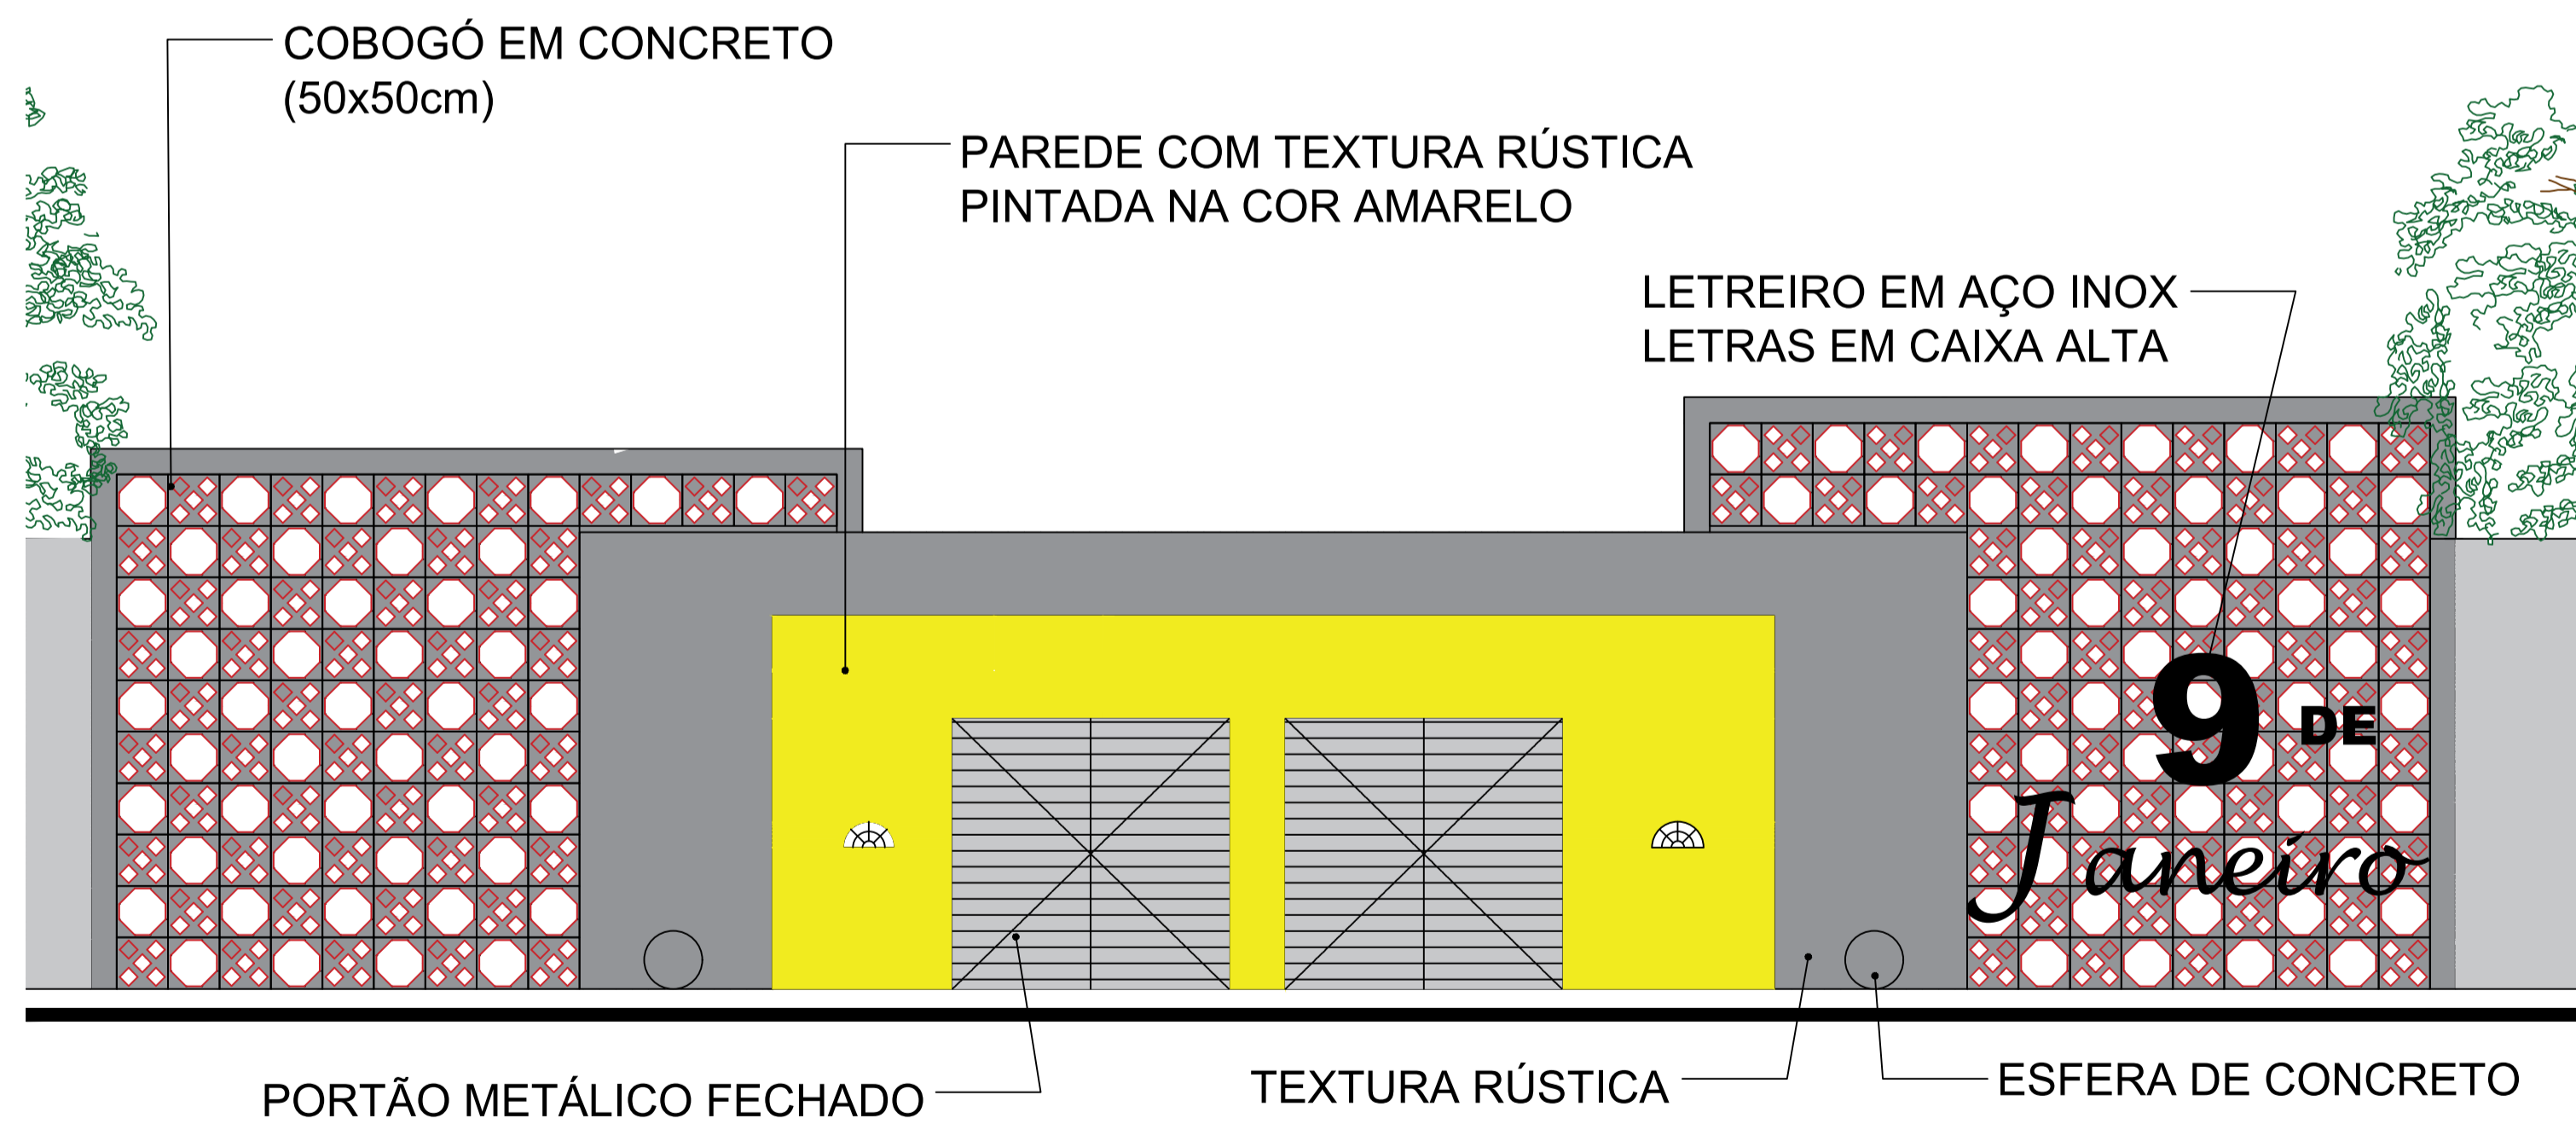

Fachada frontal

Escala 1:50

- LEGENDA**
- EXISTENTE
 - A DEMOLIR
 - A CONSTRUIR
 - DEMOLIR/CONSTRUIR

Detalhe letreiro
Sem escala

9 DE
Janeiro

RESPONSÁVEL TÉCNICO JOHN SINOCHELLY FERNANDES FERREIRA	OBRA REFORMA E MODERNIZAÇÃO DO ESTÁDIO MUNICIPAL 9 DE JANEIRO (CONTINUAÇÃO)	PROPRIETÁRIO PREFEITURA DE PAU DOS FERROS	PROJECIONISTA ARQUITETÔNICO
DESENHADOR VICTOR VINÍCIUS RÉGO MIRANDA	LOCAL RUA TERTULIANO SINFRÔNIO DE QUEIROZ	ÁREA 866,16 m²	INDICADA
DATA MARÇO/2019	PROJECIONISTA SEPLAN	DATA 02/03	