



Corte B-B
Escala 1:50


Planta baixa de cobertura
Escala 1:50

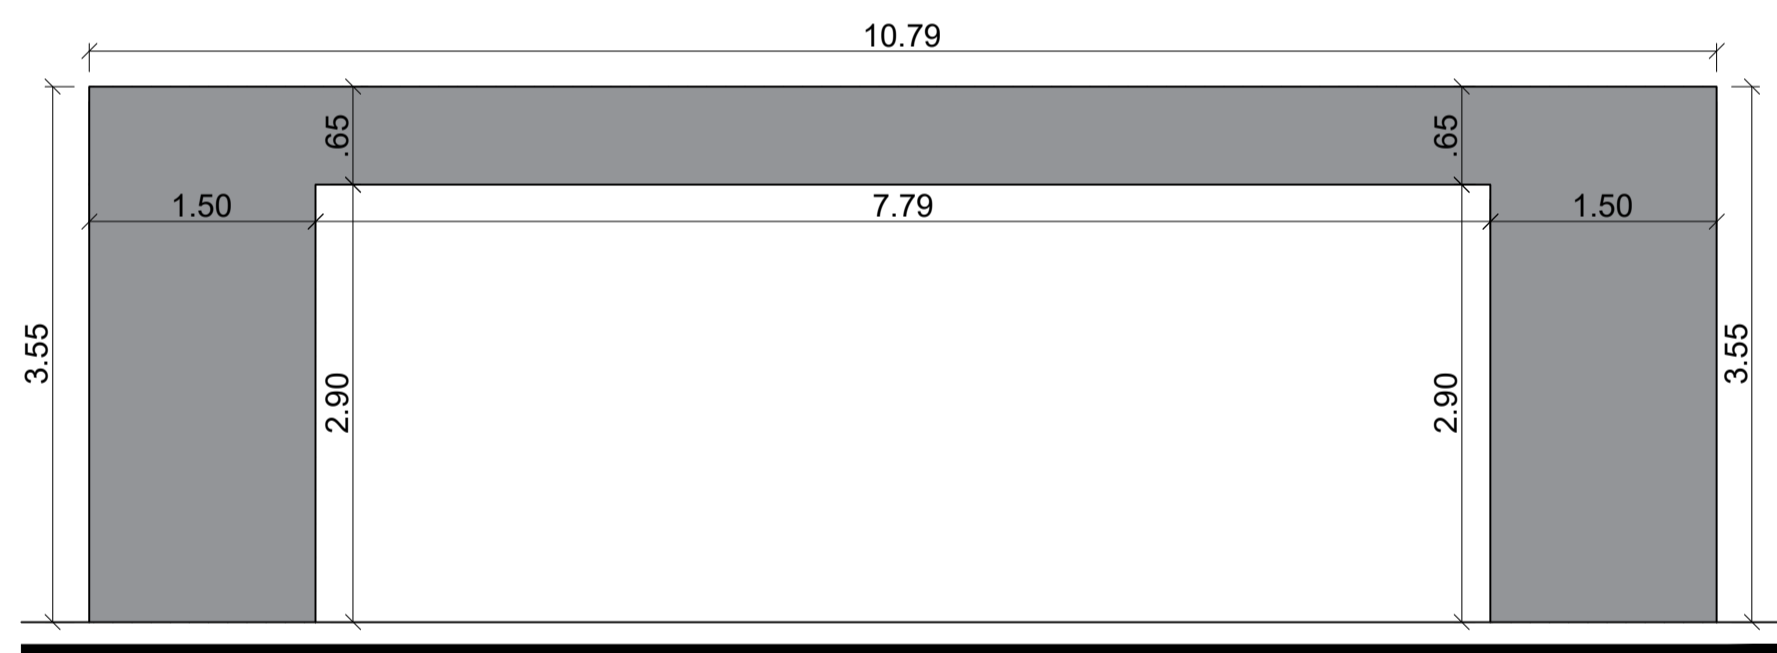

Pórtico 01 (Det. 01)
Escala 1:50

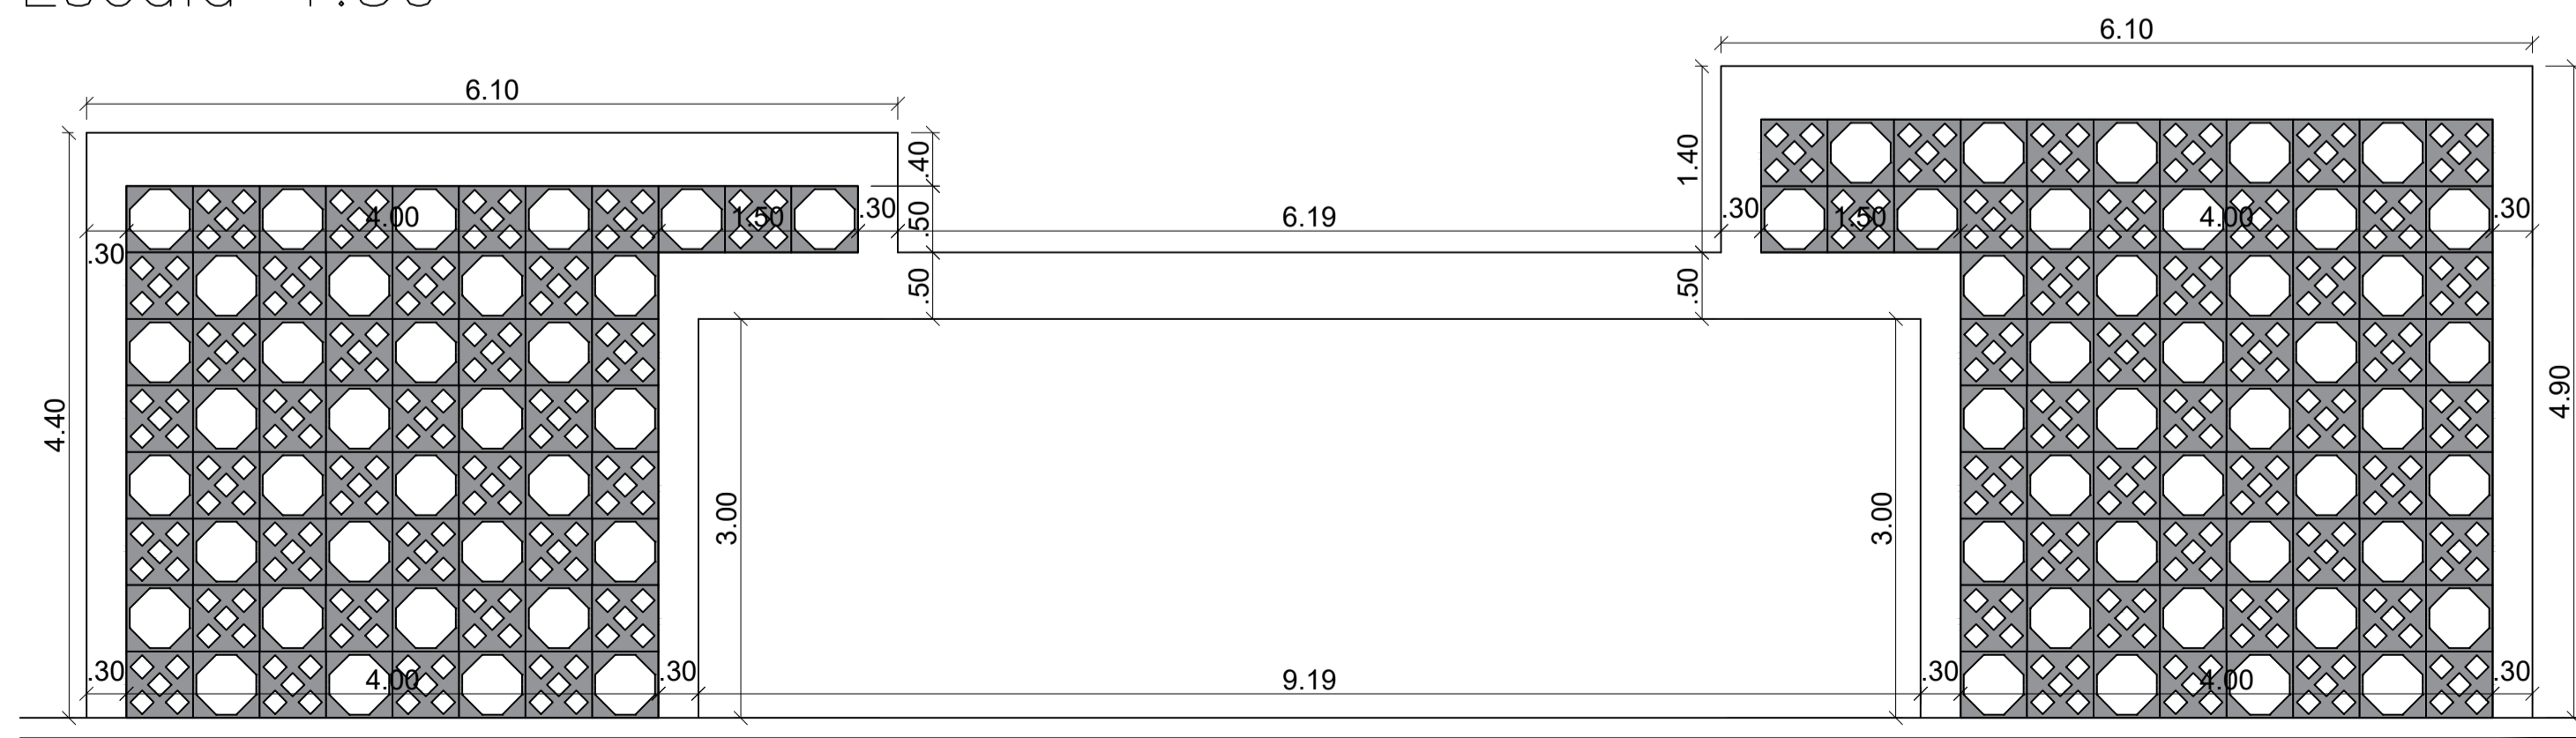

Pórtico 02 (Det. 02)
Escala 1:50

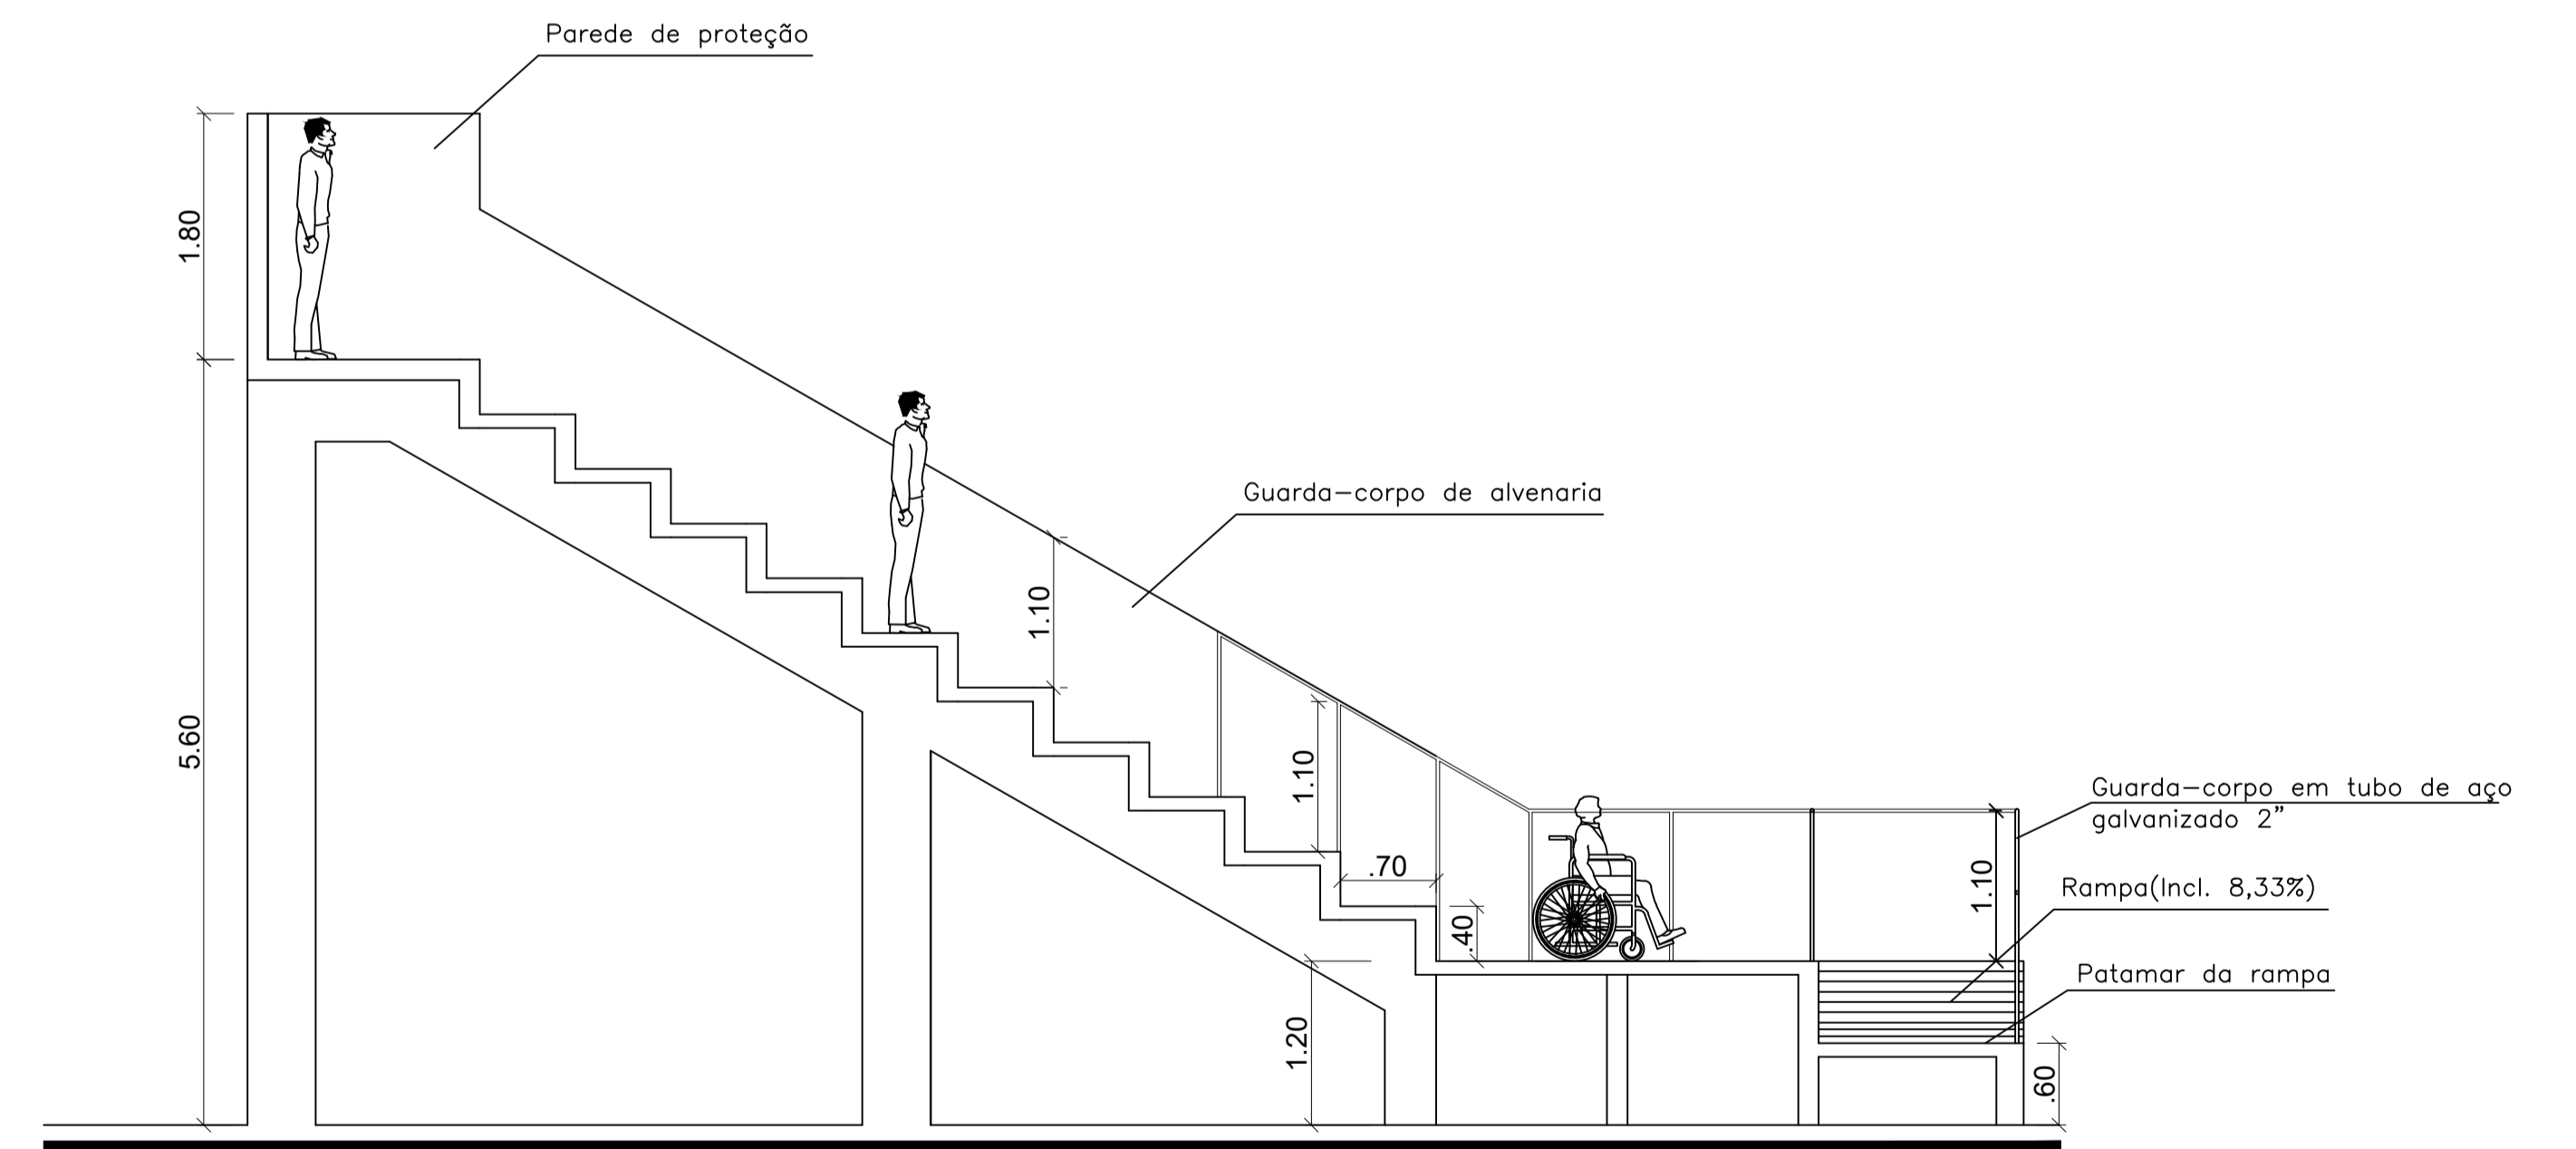

Corte A-A
Escala 1:50

RESPONSÁVEL TÉCNICO JOHN SINOCELLY FERNANDES FERREIRA	OBRA REFORMA E MODERNIZAÇÃO DO ESTÁDIO MUNICIPAL 9 DE JANEIRO (CONTINUAÇÃO)	PROFESSOR RUA TERTULIANO SINFRÔNIO DE QUEIROZ	PROPRIETÁRIO PREFEITURA DE PAU DOS FERROS	ESTRUTURAL	ÁREA 866,16 m²	ESCALA INDICADA	DATA MARÇO/2019	PROJECION 03/03
---	--	--	--	------------	-------------------	--------------------	--------------------	--------------------

