


RUA ADOLFO FERNANDES

01 **PLANTA DE COBERTURA**  
Escala 1/100

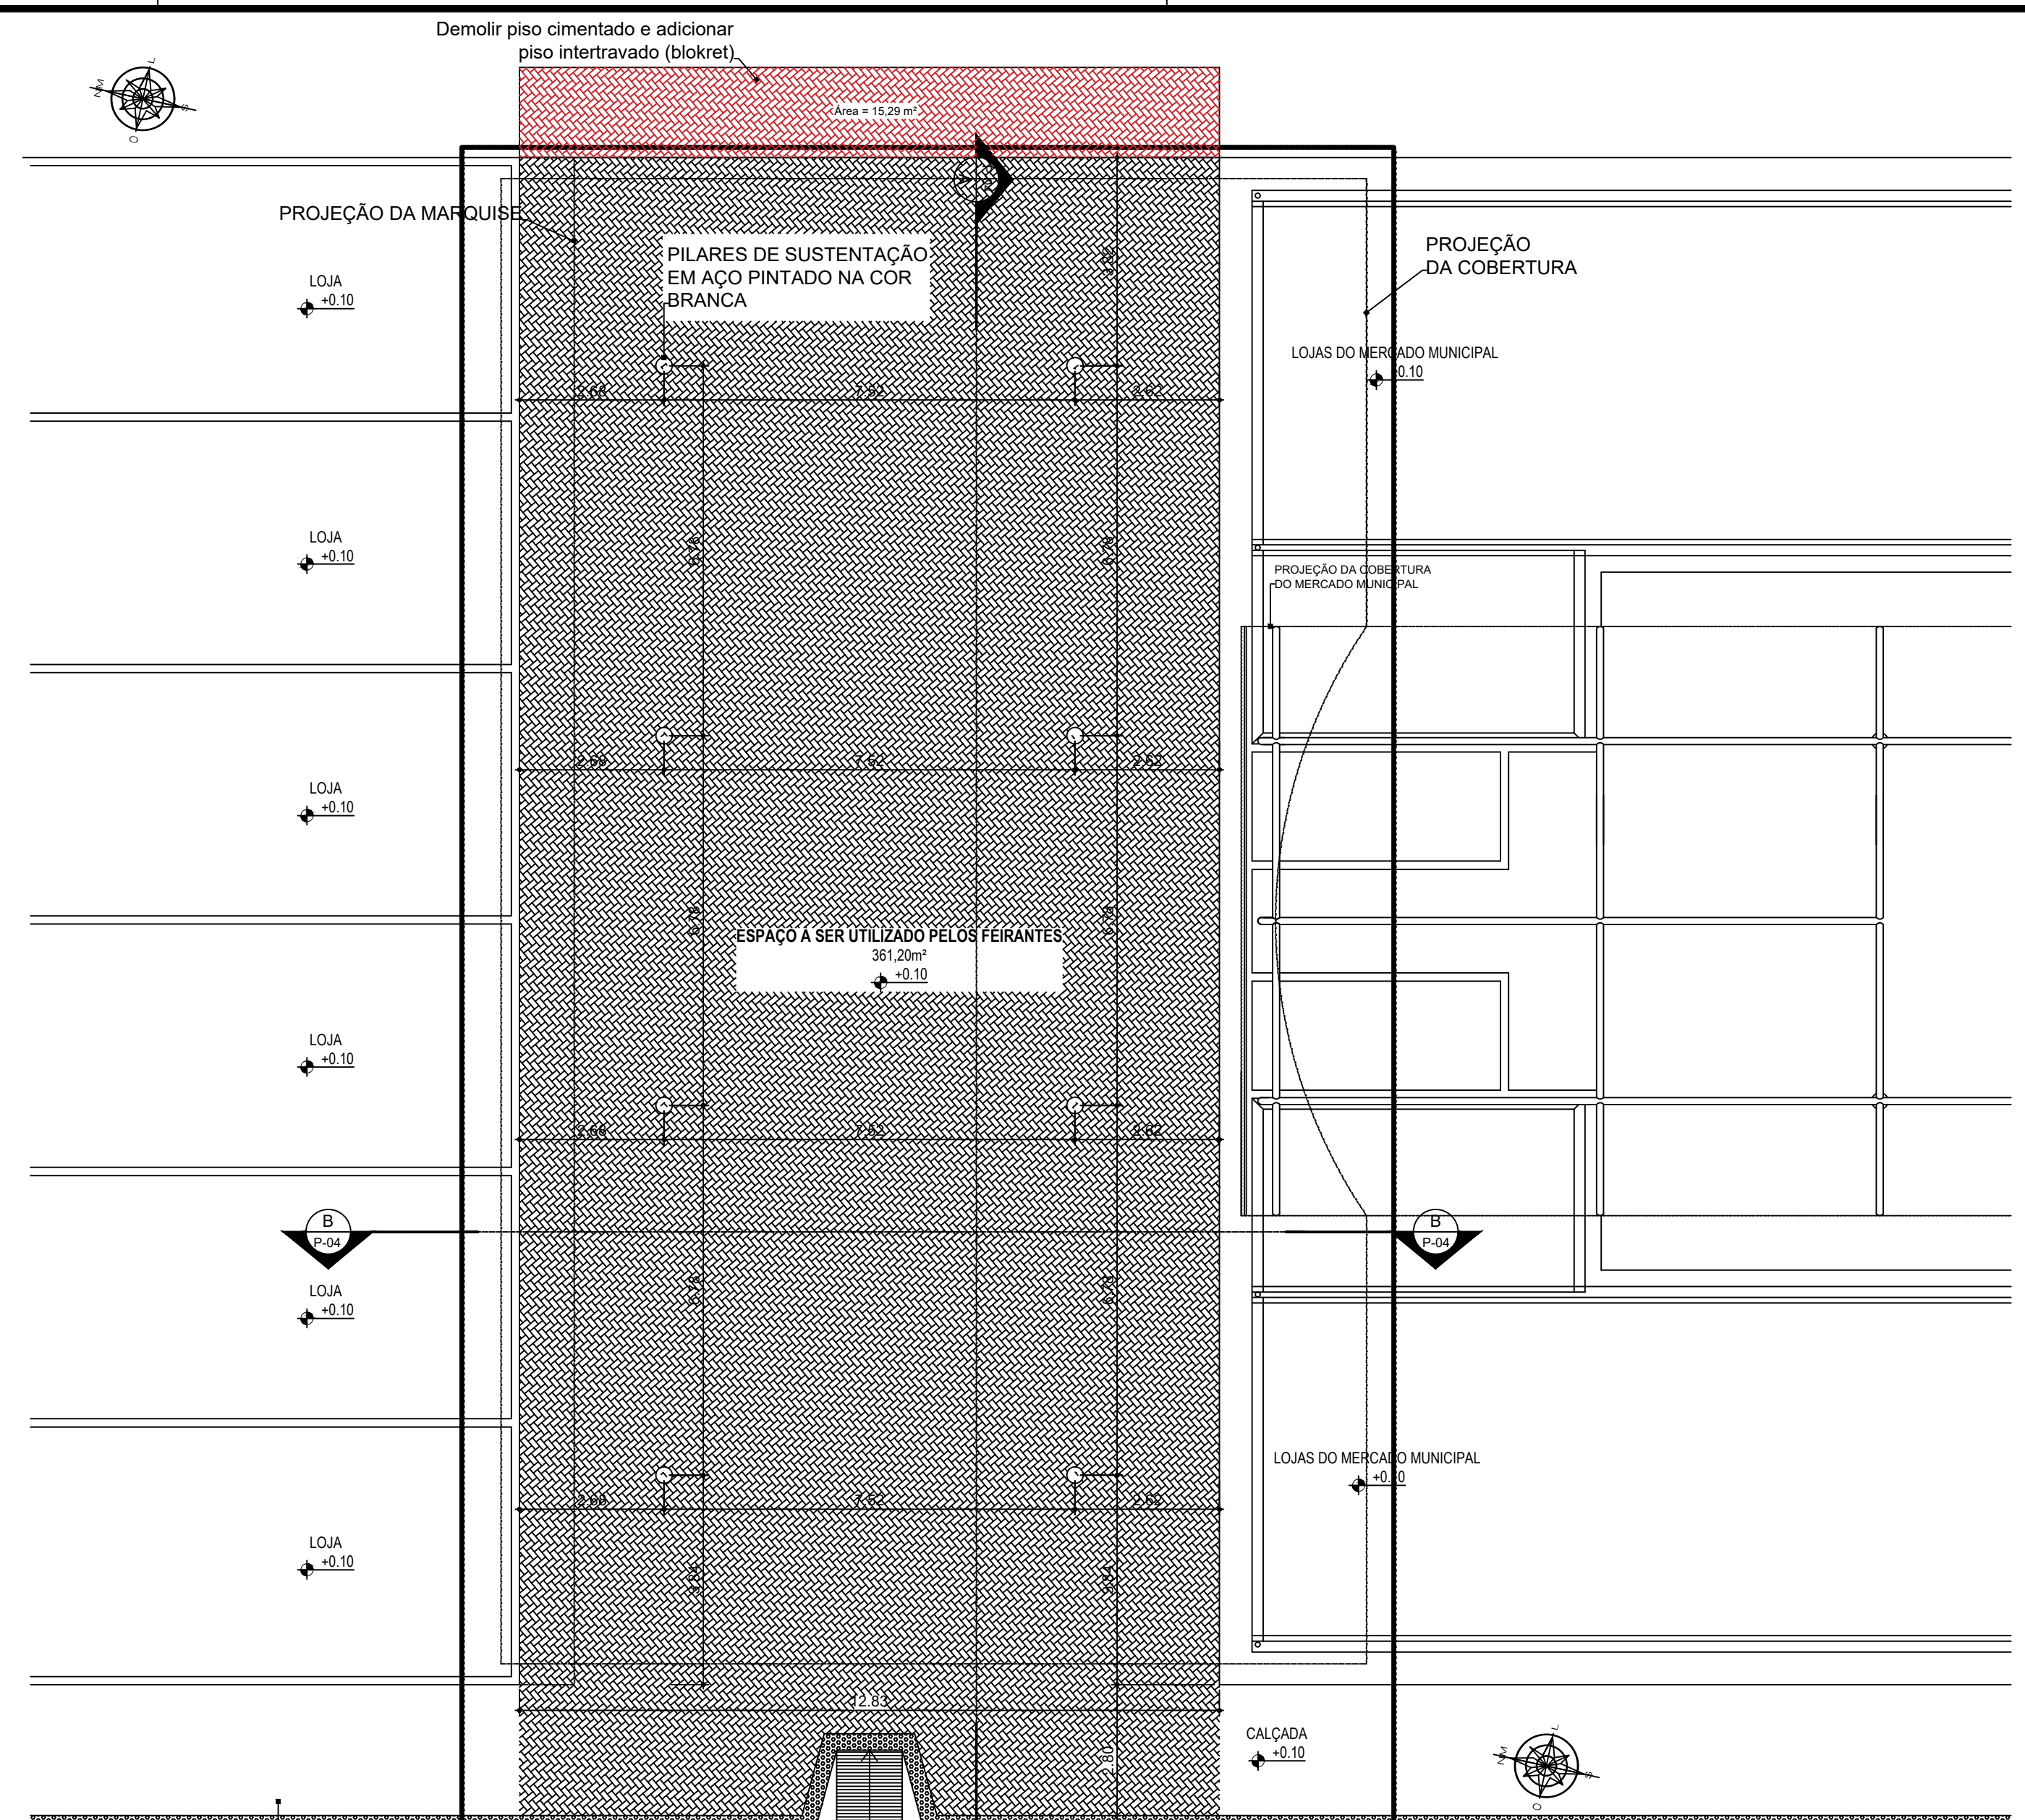

2ª. ETAPA

02 **PLANTA BAIXA**  
Escala 1/100

RESPONSÁVEL TÉCNICO <b>JOHN SINOCELLY FERNANDES FERREIRA</b>	OBRA REFORMA, AMPLIAÇÃO E MODERNIZAÇÃO DO MERCADO PÚBLICO - 2ª ETAPA (CONTINUAÇÃO)	PROFESSOR DE ARQUITETURA C.R. 01/0001/2014
INSTALAÇÃO <b>VICTOR VINÍCIUS RÉGO MIRANDA</b>	LOCAL PAU DOS FERROS	PROFESSOR DE ARQUITETURA C.R. 01/0001/2014
PROPRIETÁRIO PREFEITURA DE PAU DOS FERROS	ASSUNTO PROJETO ARQUITETÔNICO - PLANTAS	PROFESSOR DE ARQUITETURA C.R. 01/0001/2014
ÁREA 740,15 m²	ESCALA 1/100	PROFESSOR DE ARQUITETURA C.R. 01/0001/2014
	DATA 24/01/2019	PROFESSOR DE ARQUITETURA C.R. 01/0001/2014
		PROFESSOR DE ARQUITETURA C.R. 01/0001/2014

