



PLANTA BAIXA GERAL

escala 1/150

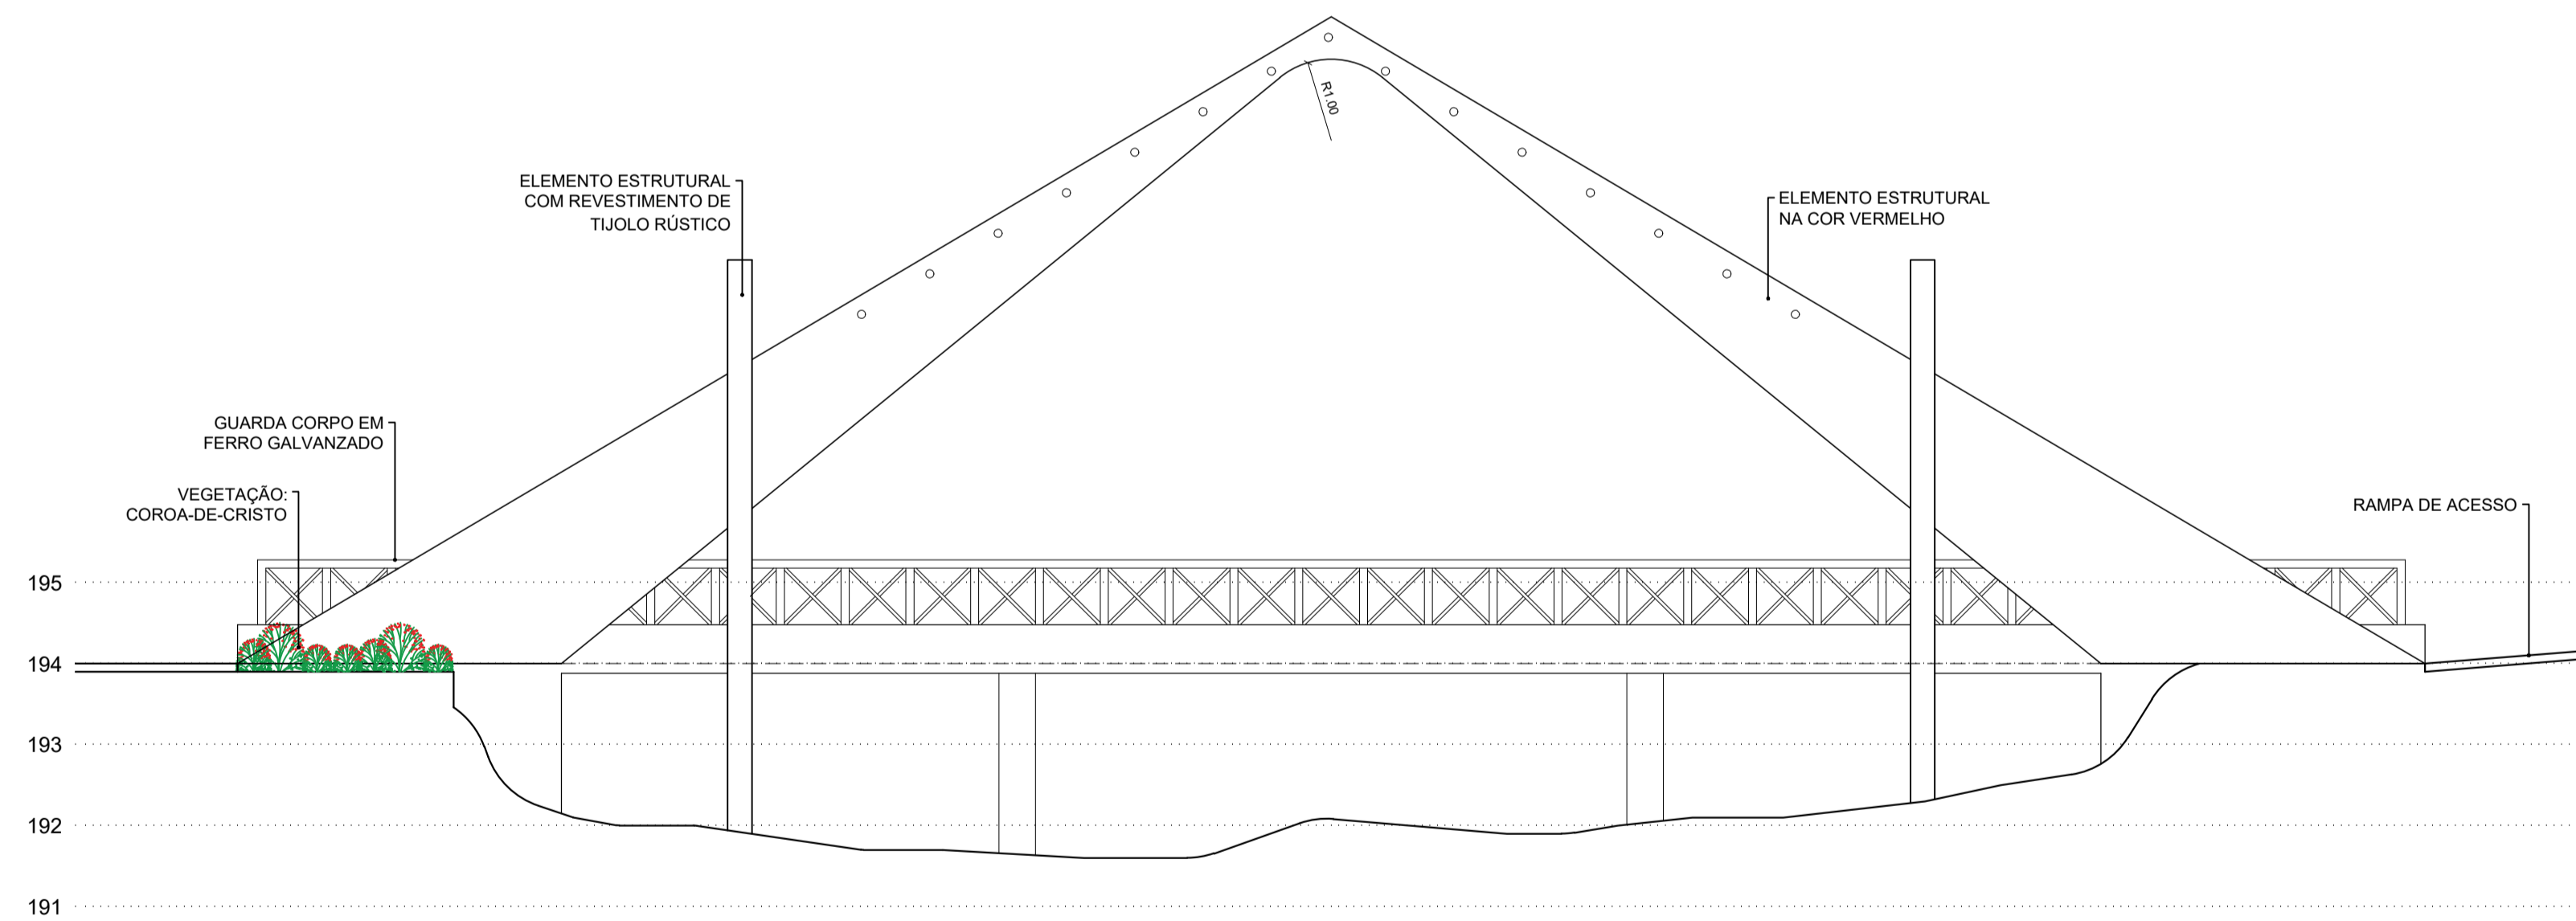


VISTA FRONTAL PASSARELA

escala 1/75

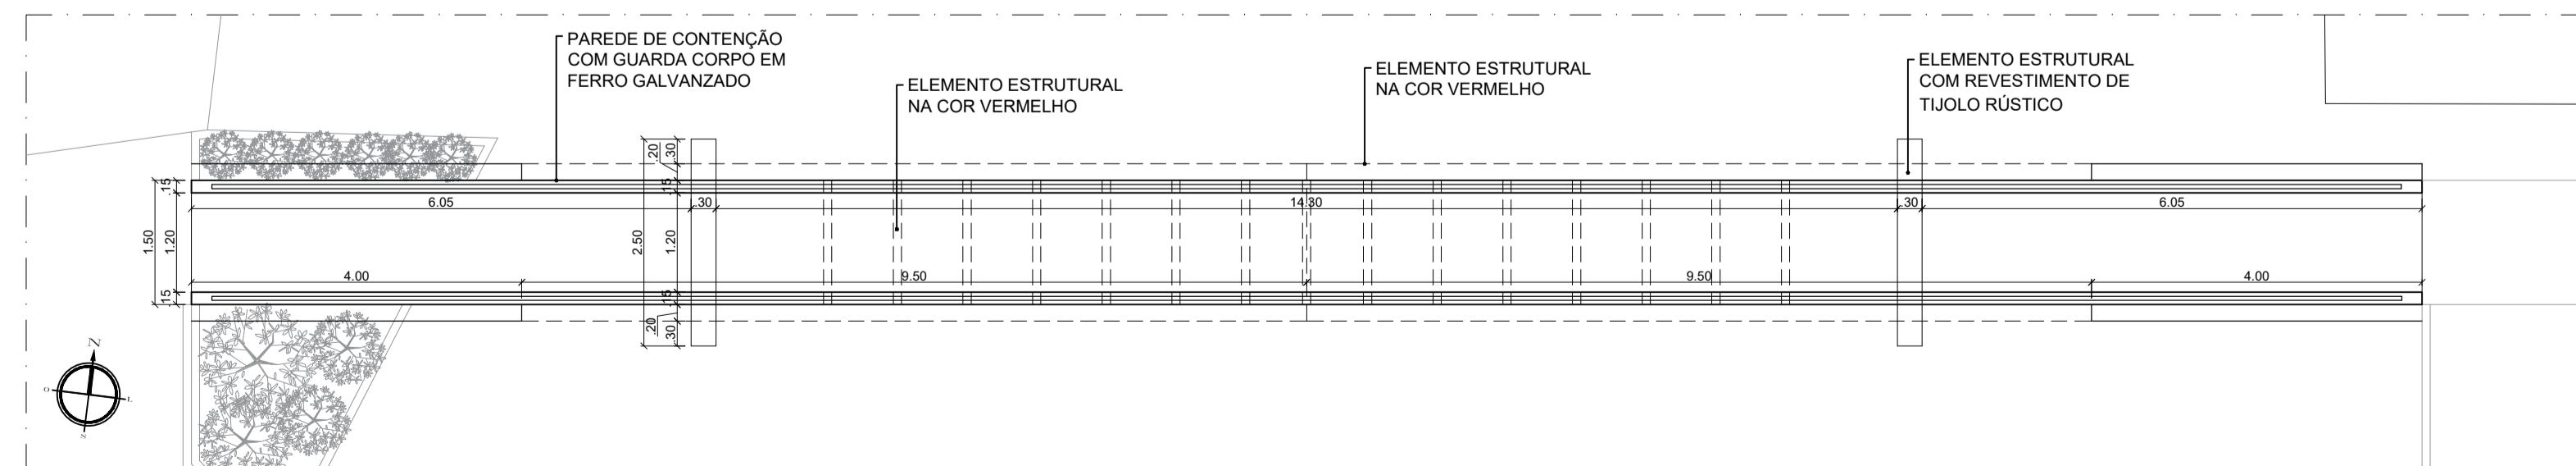

PLANTA BAIXA PASSARELA

escala 1/75

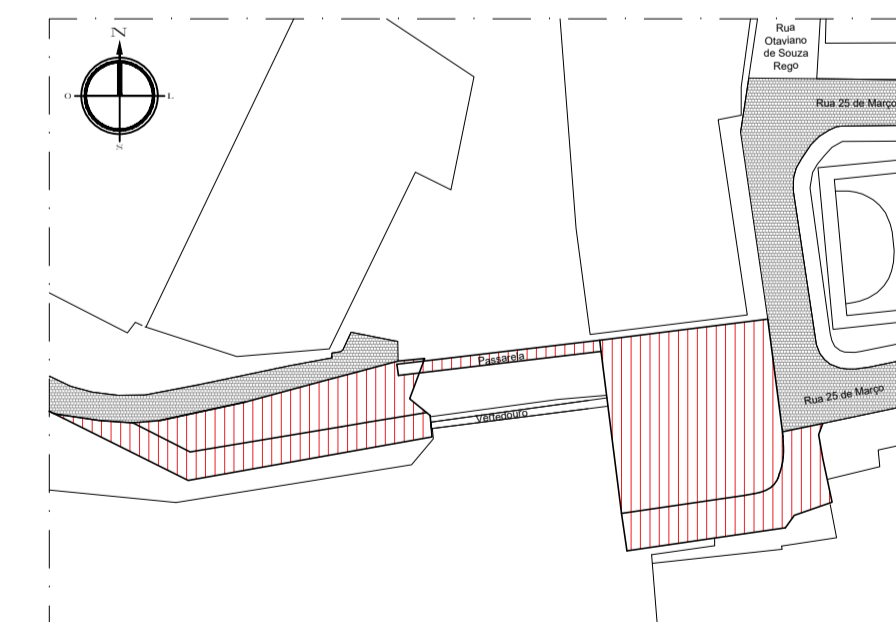

PLANTA BAIXA DE LOCALIZAÇÃO - 1ª ETAPA

RESPONSÁVEL TÉCNICO LUCYVAN SÉRIO - CAU: 000A48324-9	TÍTULO URBANIZAÇÃO DA ORLA DO AÇUDE 25 DE MARÇO - 1ª ETAPA	PROPOSTOR RAFAELA ALMEIDA E NAIANY MORAIS	LOCALIZAÇÃO RUA 25 DE MARÇO, BAIRRO ALTO DO AÇUDE, PAU DOS FERROS/RN
PROPOSTOR PREFEITURA DE PAU DOS FERROS	PROPOSTO PLANTA DE LOCALIZAÇÃO, PLANTA BAIXA GERAL E DET. PASSARELA	ÁREA 1.164,37m²	ESCALA INDICADA
DATA FEV / 2019	FOLHA 01 / 03		