




PLANTA BAIXA
escala 1/75

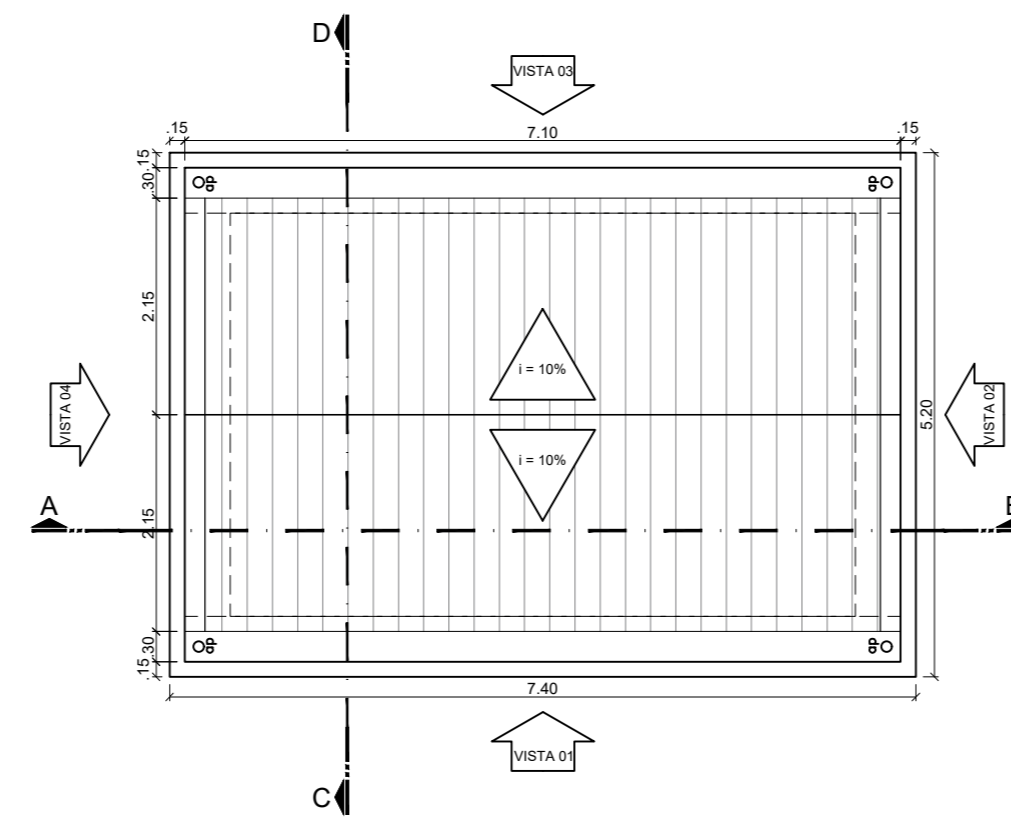


PLANTA BAIXA DE COBERTURA
escala 1/75

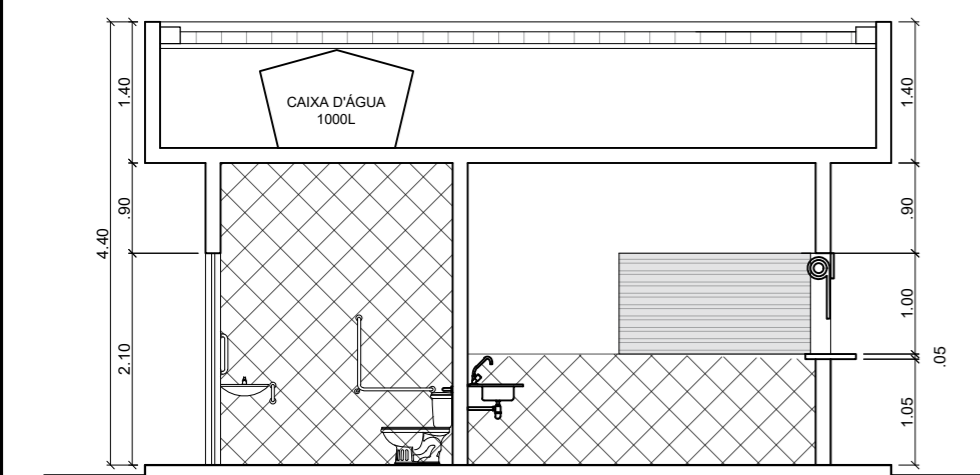


CORTE AB
escala 1/75

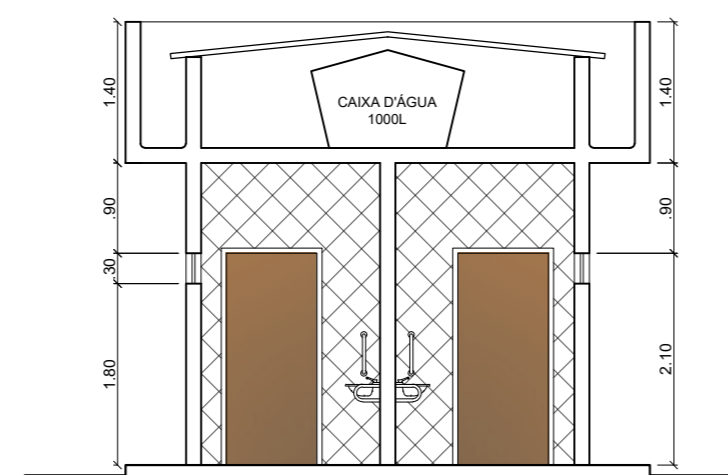


CORTE CD
escala 1/75

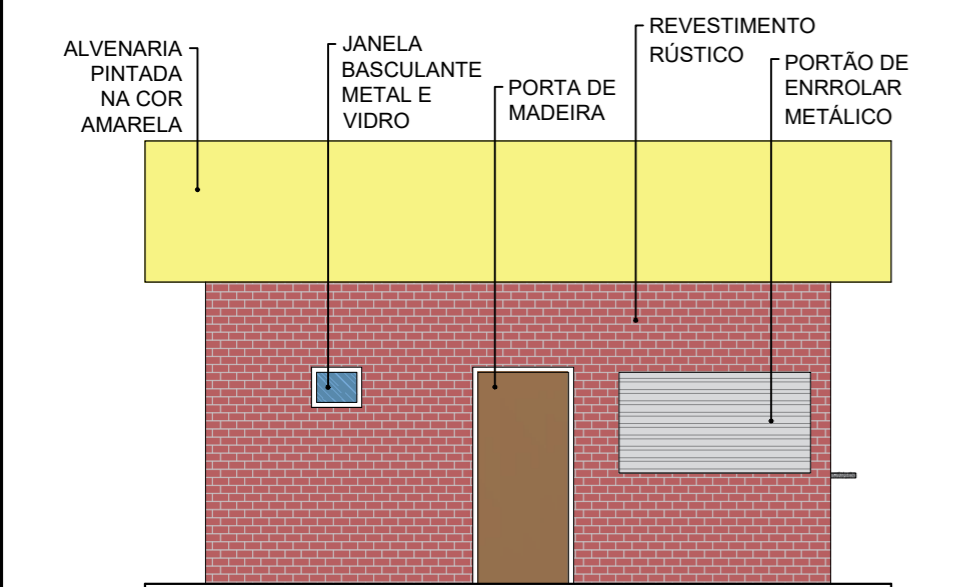


VISTA 01
escala 1/75

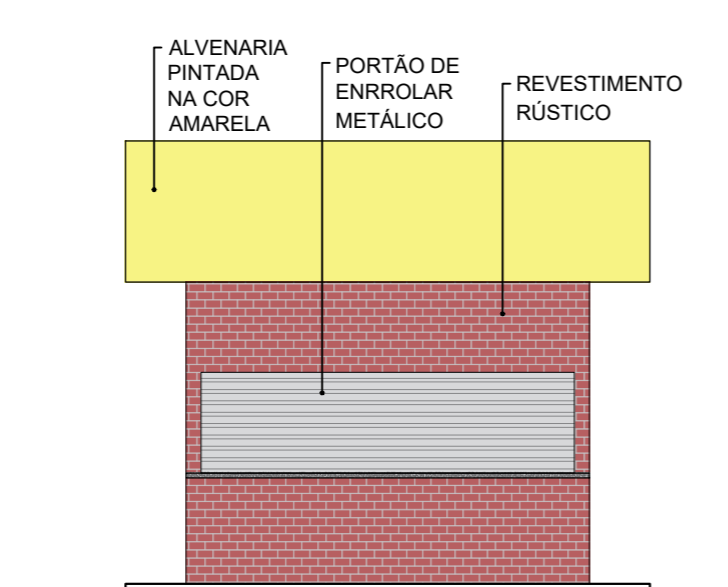


VISTA 02
escala 1/75

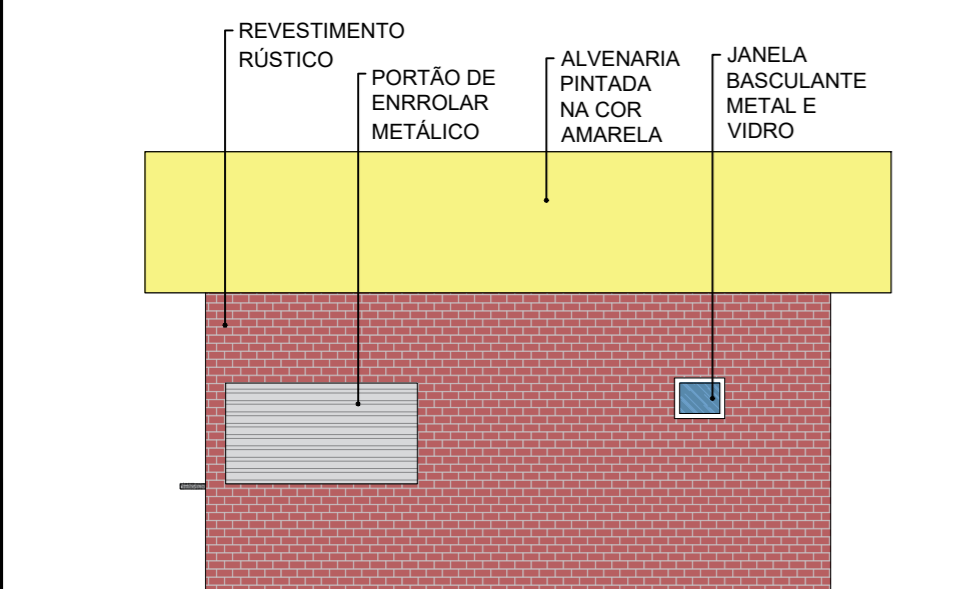



VISTA 03
escala 1/75

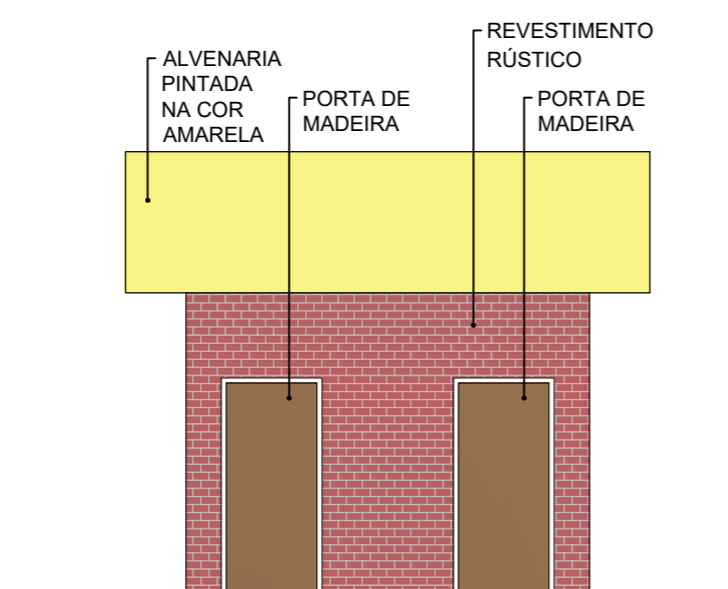

VISTA 04
escala 1/75

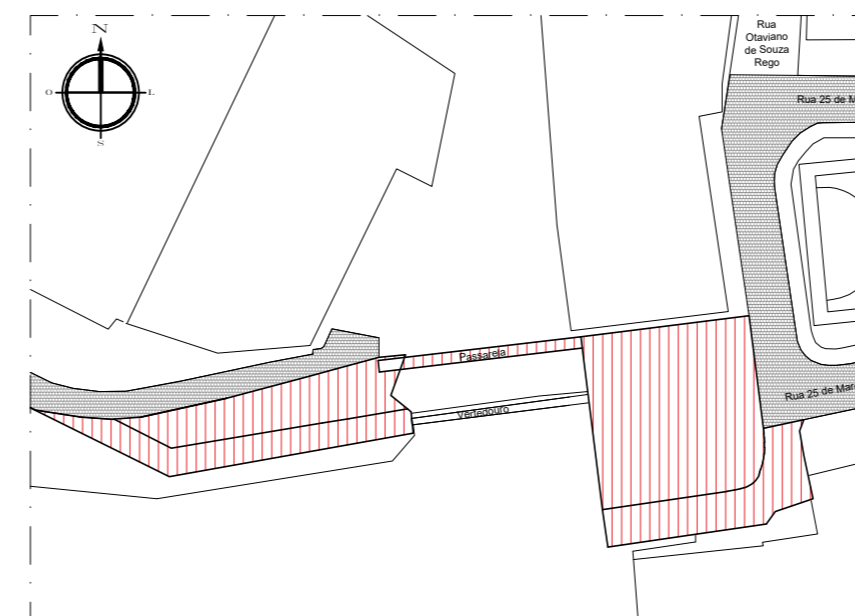

PLANTA BAIXA DE LOCALIZAÇÃO
- 1ª ETAPA

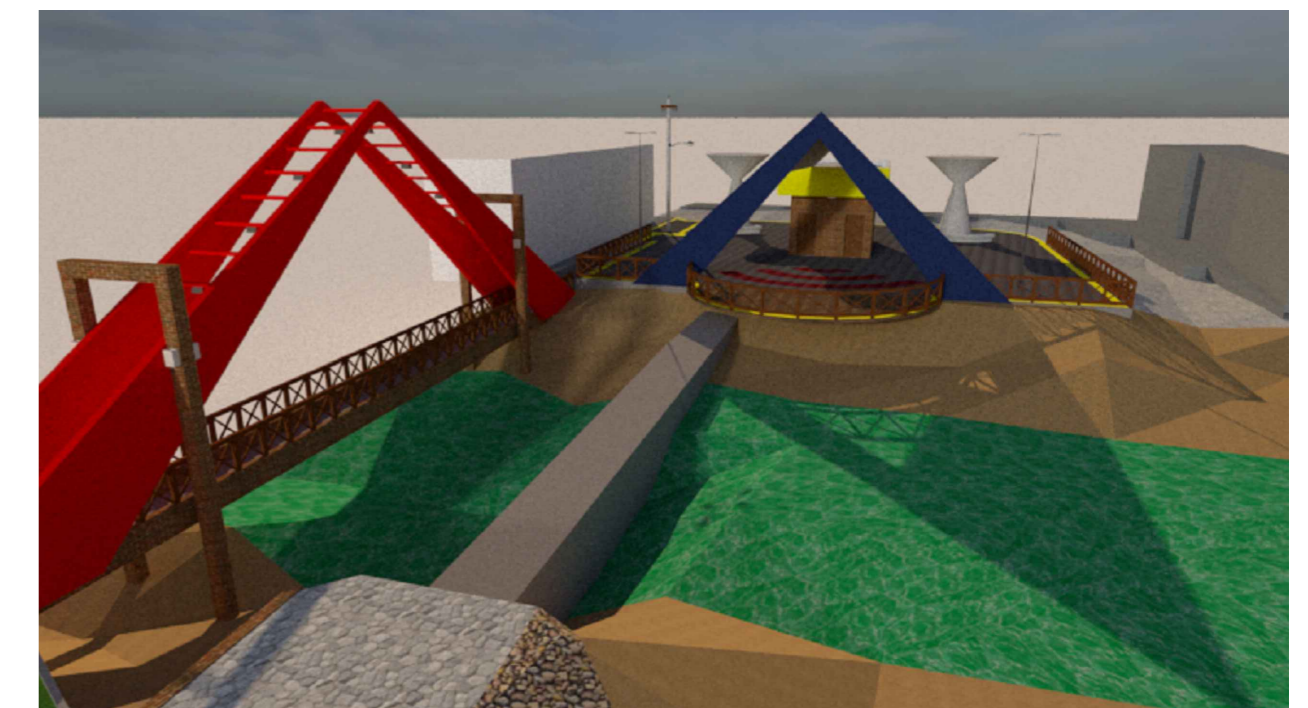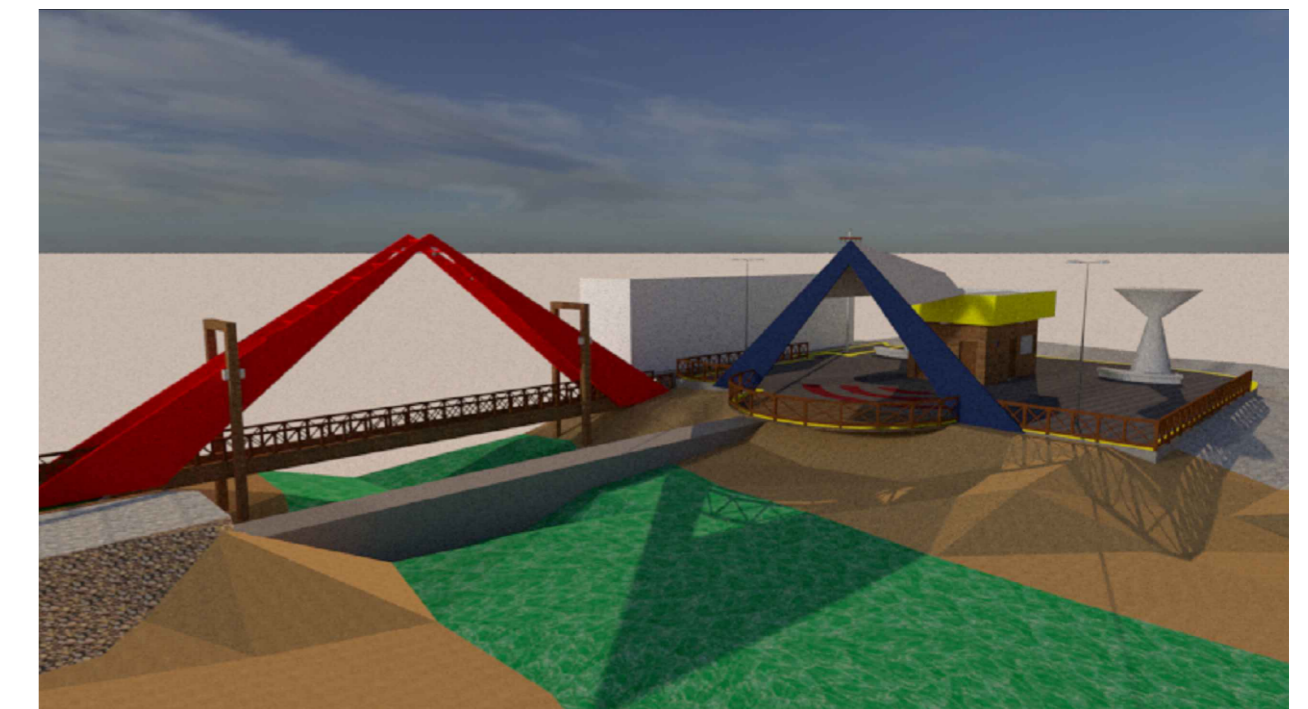

RESPONSÁVEL TÉCNICO LUCYVAN SÉRIO - CAU: 000A48324-9	OBRA URBANIZAÇÃO DA ORLA DO AÇUDE 25 DE MARÇO - 1ª ETAPA	OBSERVAÇÕES REPRODUÇÃO EM FOLHA AZUL PARA RESPEITAR AS LEIS E O C.A.T.A. Nº 11.717, DO R.N. Nº 4.811, DE DIREITOS AUTORAIS RESERVADOS. PROIBIDA QUALQUER REPRODUÇÃO OU REPRODUÇÃO NO TODO OU EM PARTE, SEM PRÉVIO CONSENTIMENTO DO AUTOR DO PROJETO (LEI Nº 9.610/98).	
DIGITALIZAÇÃO RAFAELA ALMEIDA E NAIANY MORAIS	LOCAL RUA 25 DE MARÇO, BAIRRO ALTO DO AÇUDE, PAU DOS FERROS/RN		
PROPRIETÁRIO PREFEITURA DE PAU DOS FERROS	ASSUNTO PLANTA DE LOCALIZAÇÃO, PLANTA BAIXA GERAL E DET. PASSARELA		
ÁREA 1.164,37m²	ESCALA INDICADA	FRANCHA DATA FEV / 2019	FRANCHA 03 / 03