


PLANTA BAIXA DE AMPLIAÇÃO
 escala 1/150

PAREDE EXISTENTE
 PAREDE A CONSTRUIR

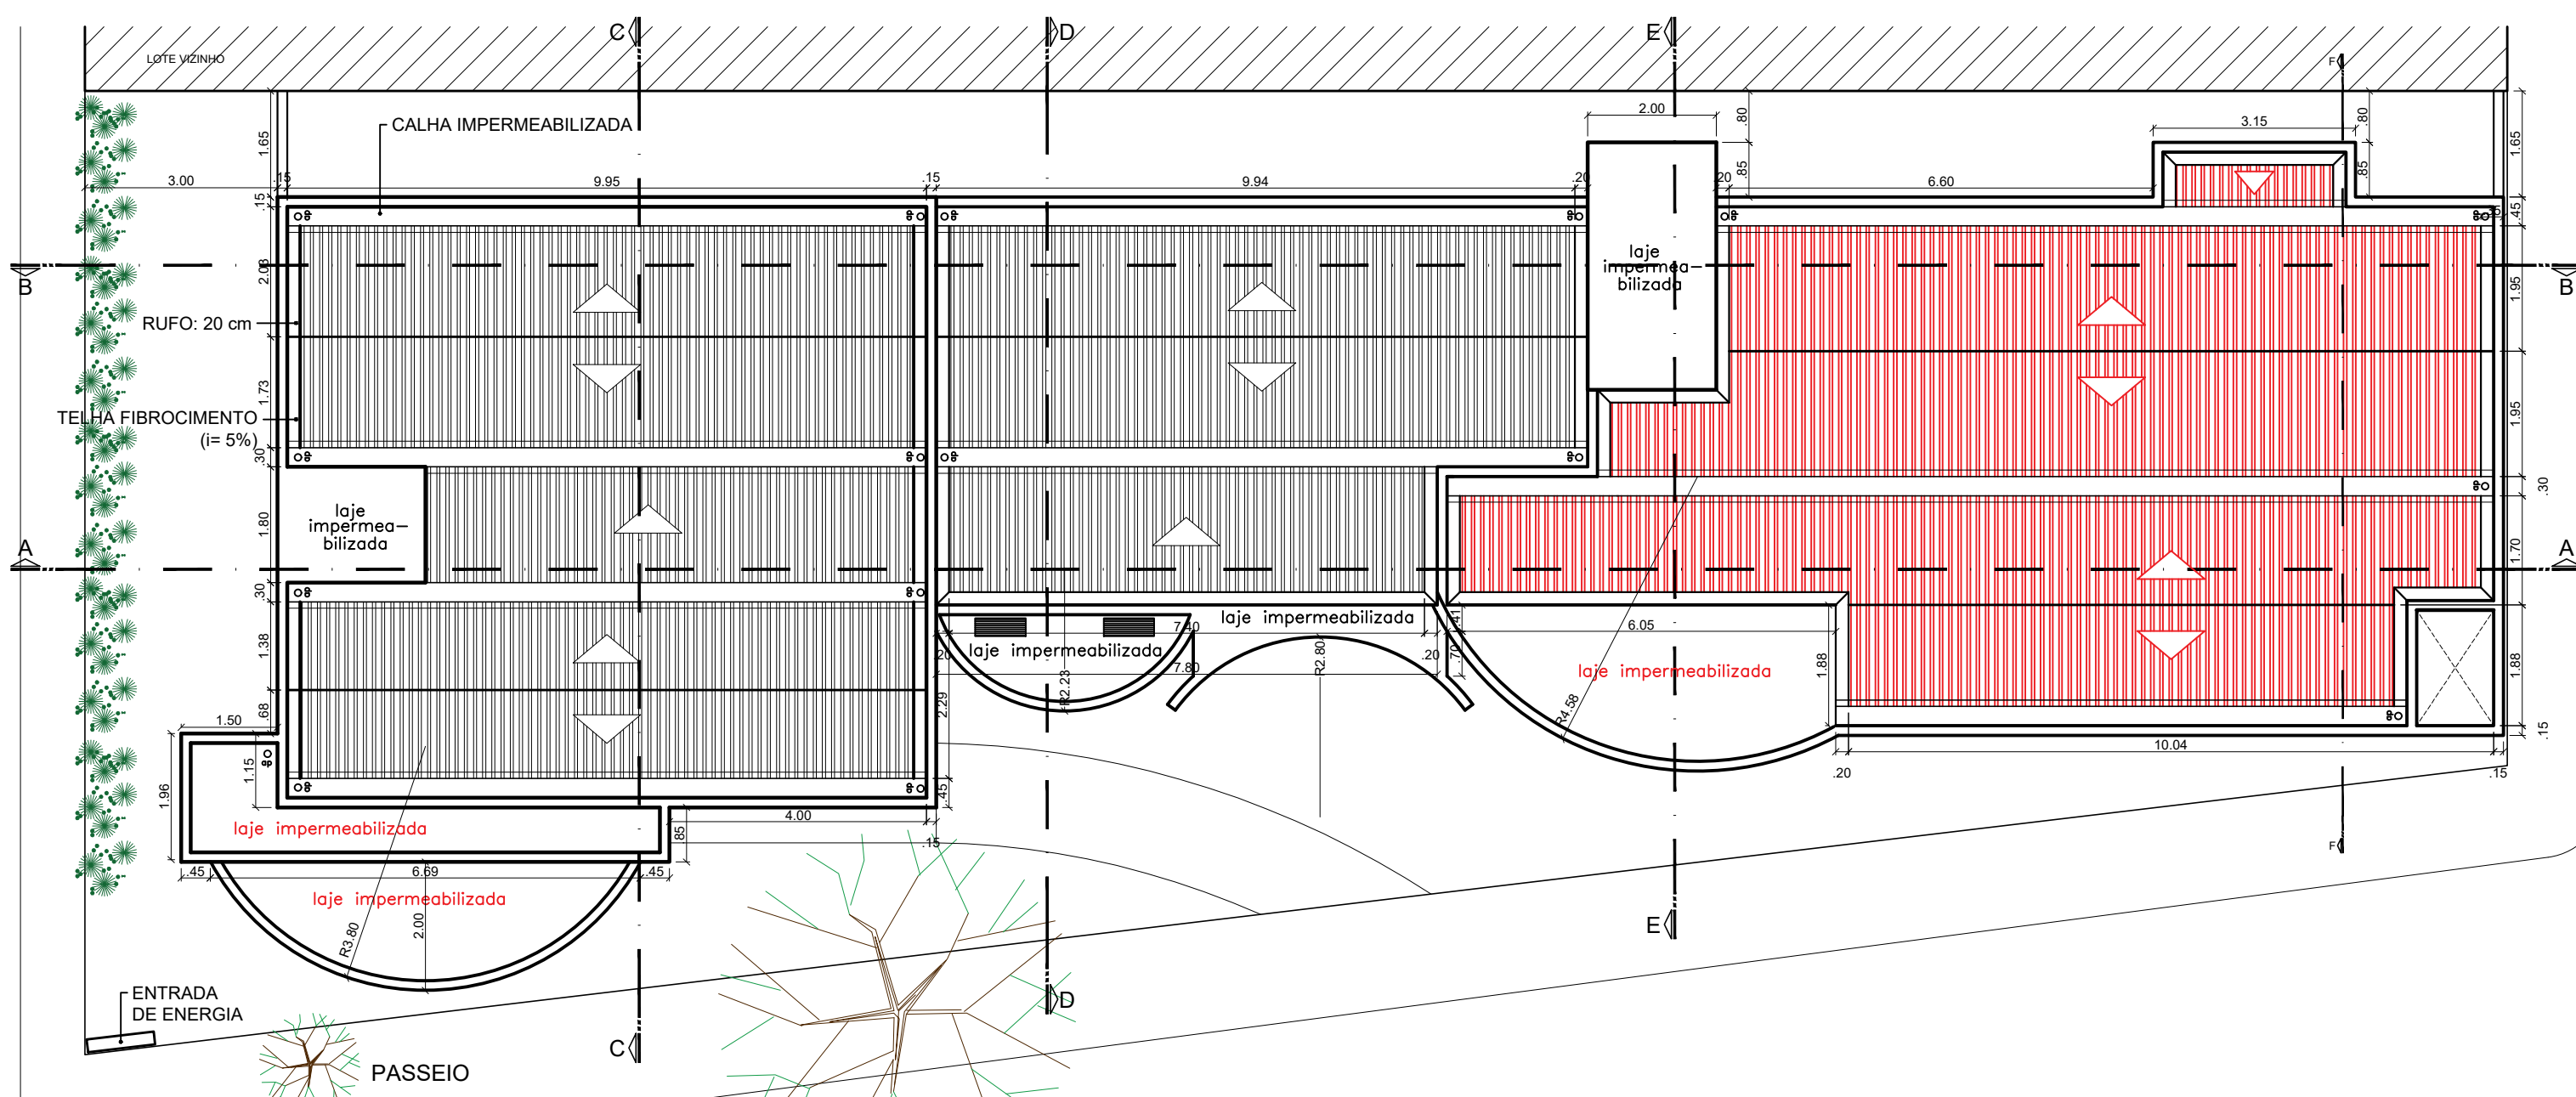

PLANTA BAIXA DE COBERTURA
 escala 1/100

TELHADO EXISTENTE
 TELHADO A CONSTRUIR

QUADRO DE ÁREAS	
ÁREA TOTAL DO TERRENO	480,67m ²
ÁREA CONSTRUÍDA INICIAL	156,59m ²
ÁREA AMPLIADA	156,41m ²
ÁREA CONSTRUÍDA FINAL	313,00m ²


QUADRO DE ESQUADRIAS - AMPLIADO					
PORTA	LARGURA	ALTURA	PEITORIL	MODELO	QUANTD.
P03	0,80m	2,10m	-	GIRO	01
P04	0,80m	2,60m	-	GIRO	01
P05	0,90m	2,60m	-	GIRO	11
P06	0,90m	2,10m	-	GIRO	04
P07	1,00m	2,10m	-	CORRER	01

QUADRO DE ESQUADRIAS - EXISTENTE					
PORTA	LARGURA	ALTURA	PEITORIL	MODELO	QUANTD.
P01	1,10m	2,60m	-	CORRER	01
P02	0,70m	2,60m	-	GIRO	02
P03	0,80m	2,10m	-	GIRO	01
P04	0,80m	2,60m	-	GIRO	14

QUADRO DE ESQUADRIAS - EXISTENTE					
JANELA	LARGURA	ALTURA	PEITORIL	MODELO	QUANTD.
J02	1,00m	0,50m	2,10m	CORRER	01
J03	1,20m	0,50m	2,10m	CORRER	03
J05	1,20m	1,50m	1,10m	CORRER	08
J07	0,40m	3,30m	-	BASCULT.	04

QUADRO DE ESQUADRIAS - EXISTENTE					
JANELA	LARGURA	ALTURA	PEITORIL	MODELO	QUANTD.
J01	2,00m	0,50m	2,10m	CORRER	03
J02	1,00m	0,50m	2,10m	CORRER	01
J03	1,20m	0,50m	2,10m	CORRER	04
J04	2,00m	1,50m	1,10m	CORRER	01
J05	1,20m	1,50m	1,10m	CORRER	02
J06	1,00m	1,50m	1,10m	CORRER	01
J07	0,40m	3,30m	-	BASCULT.	04
J08	0,50m	1,50m	1,10m	BASCULT.	02

OBS: P06 PORTA DE ALUMÍNIO ANODIZADO NATURAL TIPO VENEZIANA

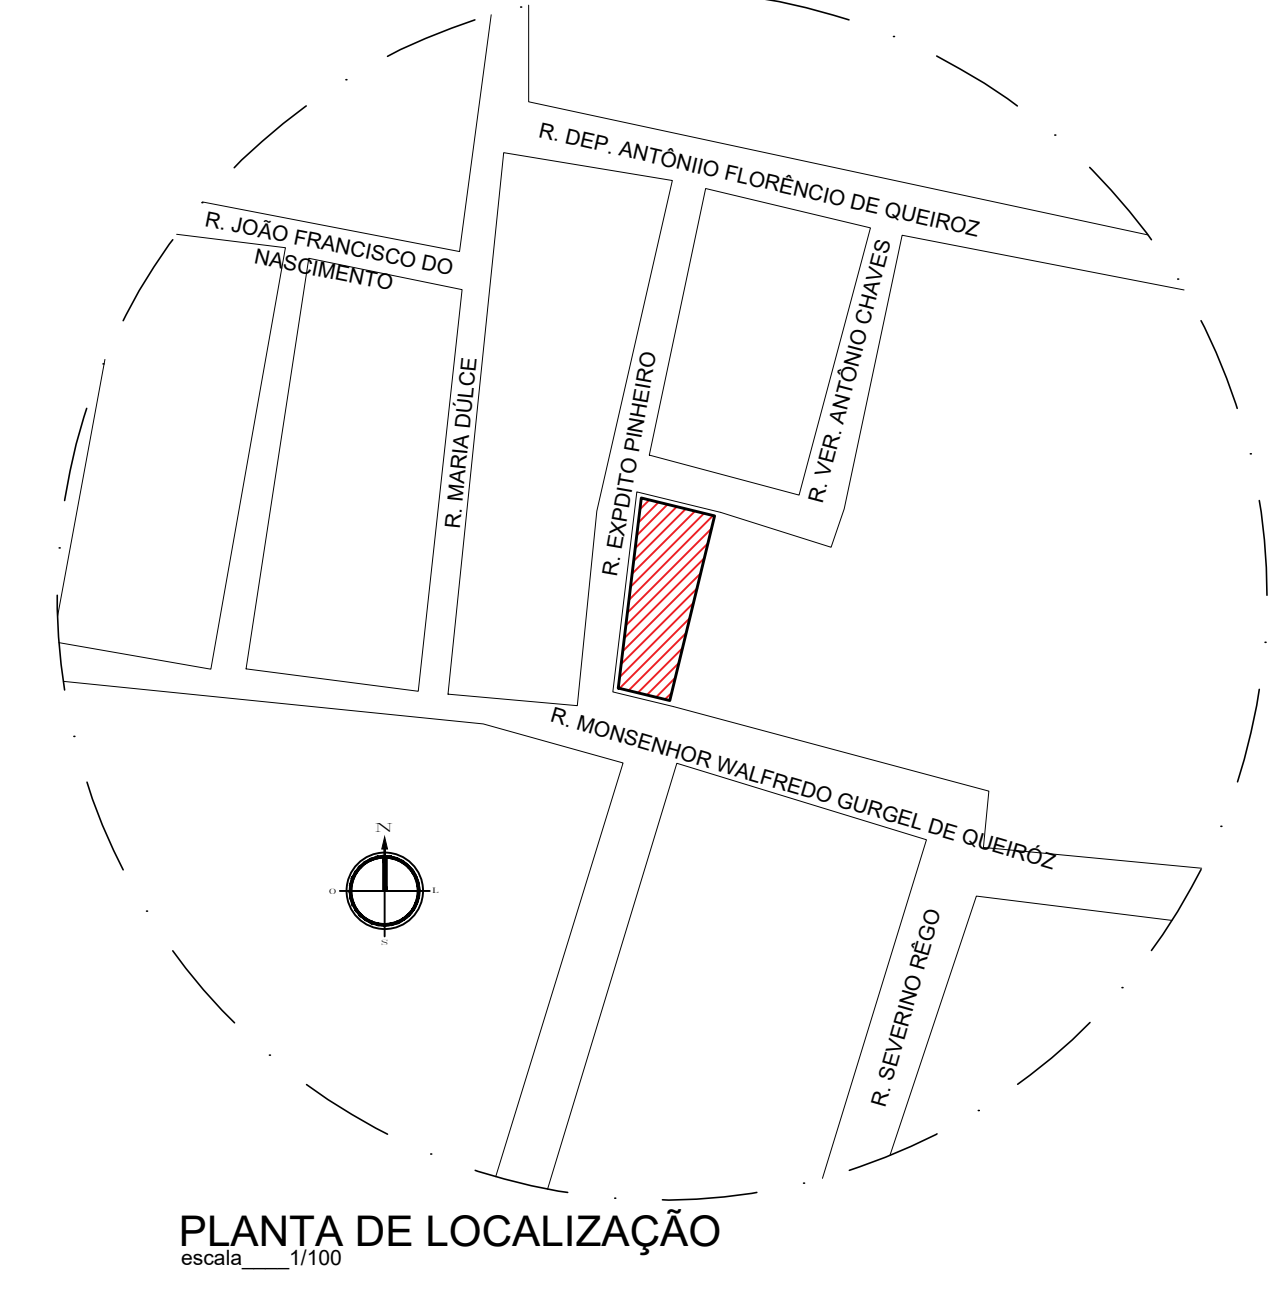

PLANTA DE LOCALIZAÇÃO
 escala 1/100

PROFESSOR(A) TÉCNICO(A)	LUCYVAN SÉRGIO - CAU: 000A48324-9	PROF(A)	AMPLIAÇÃO UBS VEREADOR JOÃO QUEIROZ DE SOUSA	
DENUNCIANTE	RAFAELA ALMEIDA	TÍTULO	R. EXPEDITO PINHEIRO, N. 100, BAIRRO PARAISO, PAU DOS FERROS/RN	
PROPOSTANTE	PREFEITURA DE PAU DOS FERROS	OBJETO	P.B. DE LOCALIZAÇÃO, P.B. DE AMPLIAÇÃO, P.B. DE COBERTURA	
ÁREA	156,41m ²	REVISÃO	01	
DATA	ABRIL / 2019	PROJETA	01 / 03	SEPLAN