


**BAIRRO PARAÍSO**

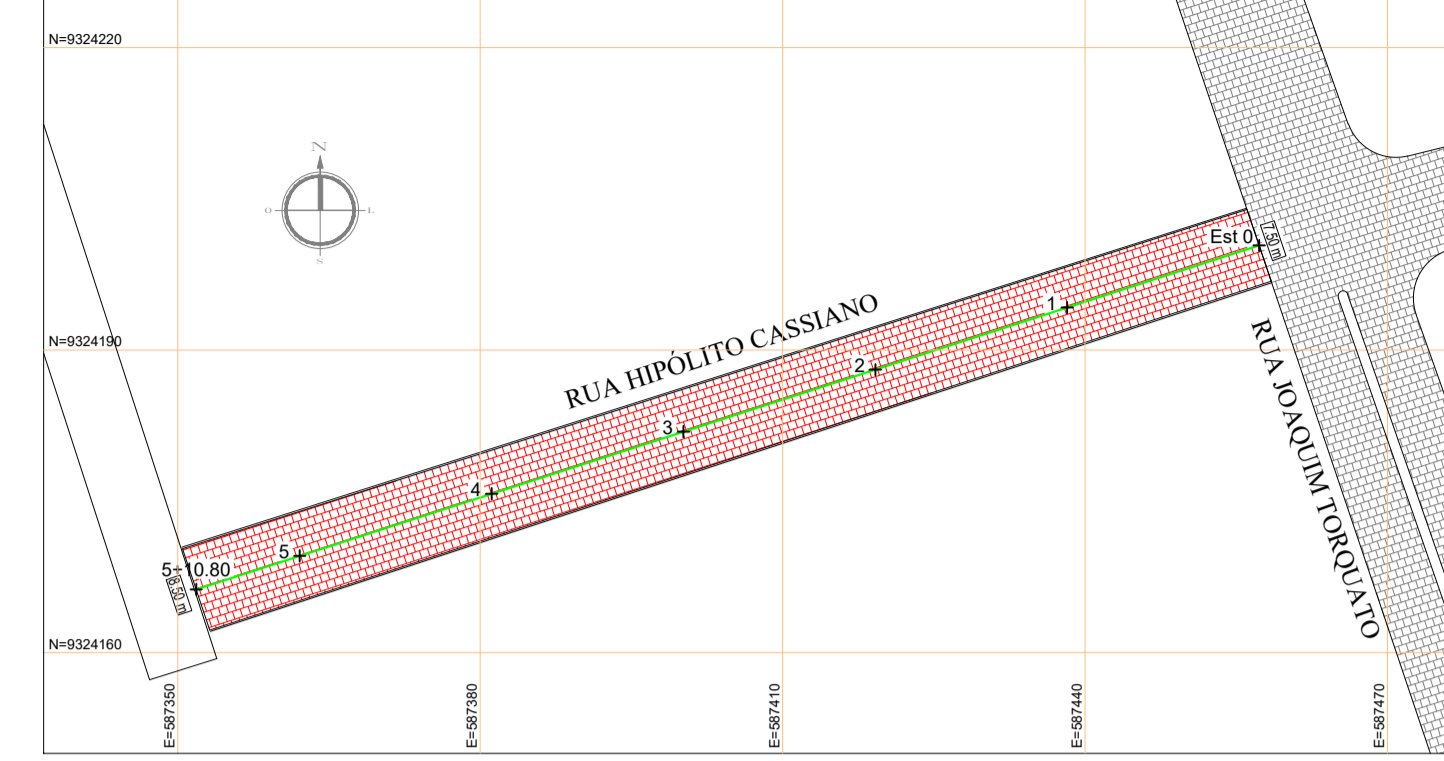




PLANTA BAIXA  
ESCALA 1:750


**BAIRRO SÃO JUDAS TADEU**






PLANTA BAIXA  
ESCALA 1:750

**LEGENDA**

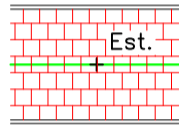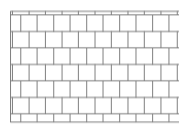-  **ÁREA DO PROJETO**
-  **RUA PAVIMENTADA**
-  **TRECHO SEM PAVIMENTAÇÃO**

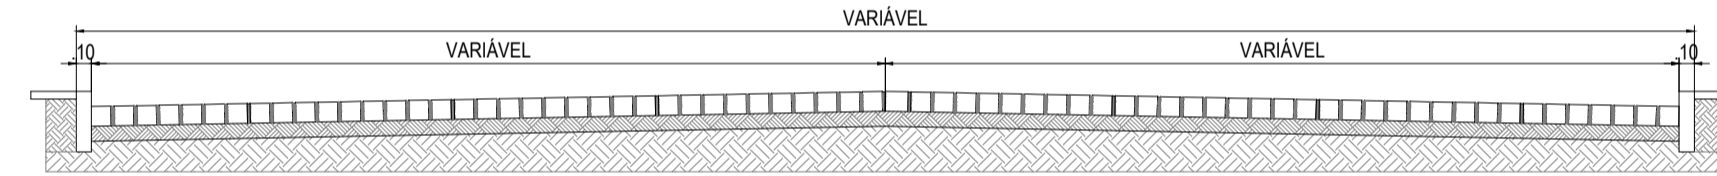

PERFIL TRANSVERSAL  
ESCALA 1:50

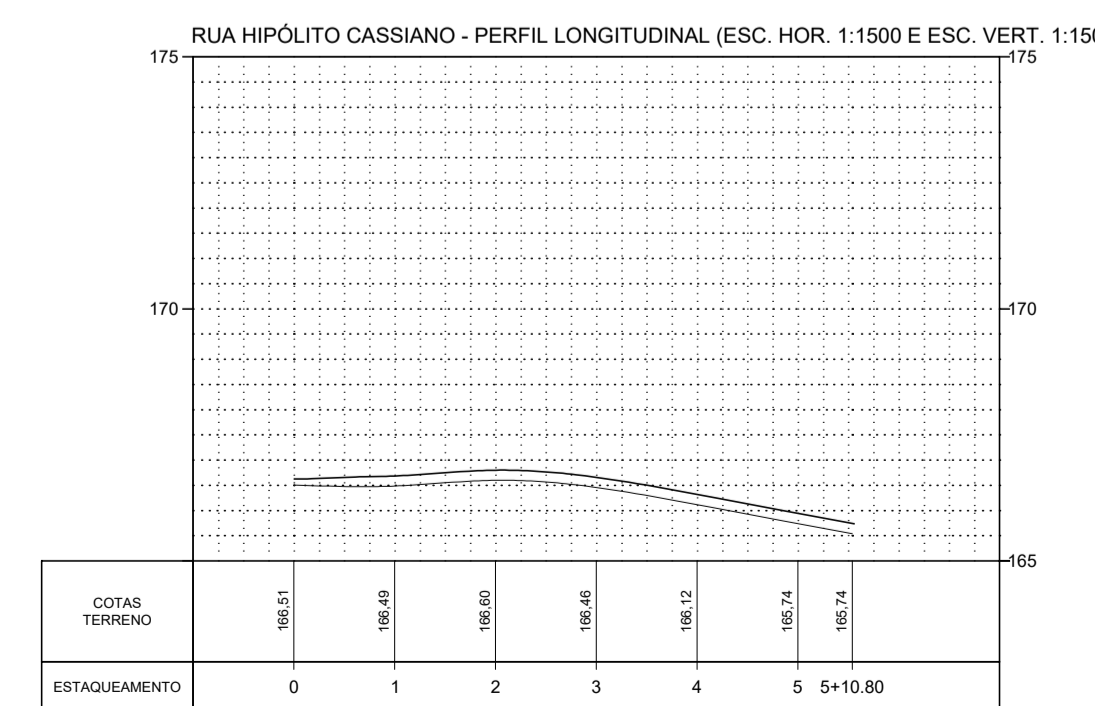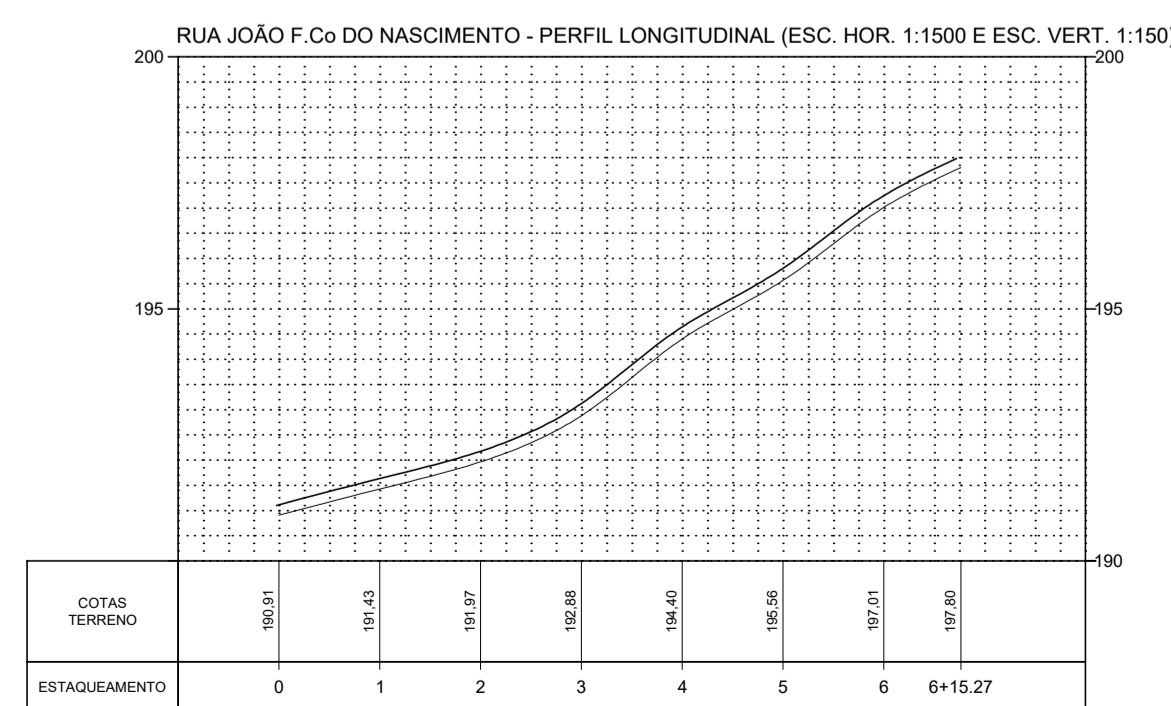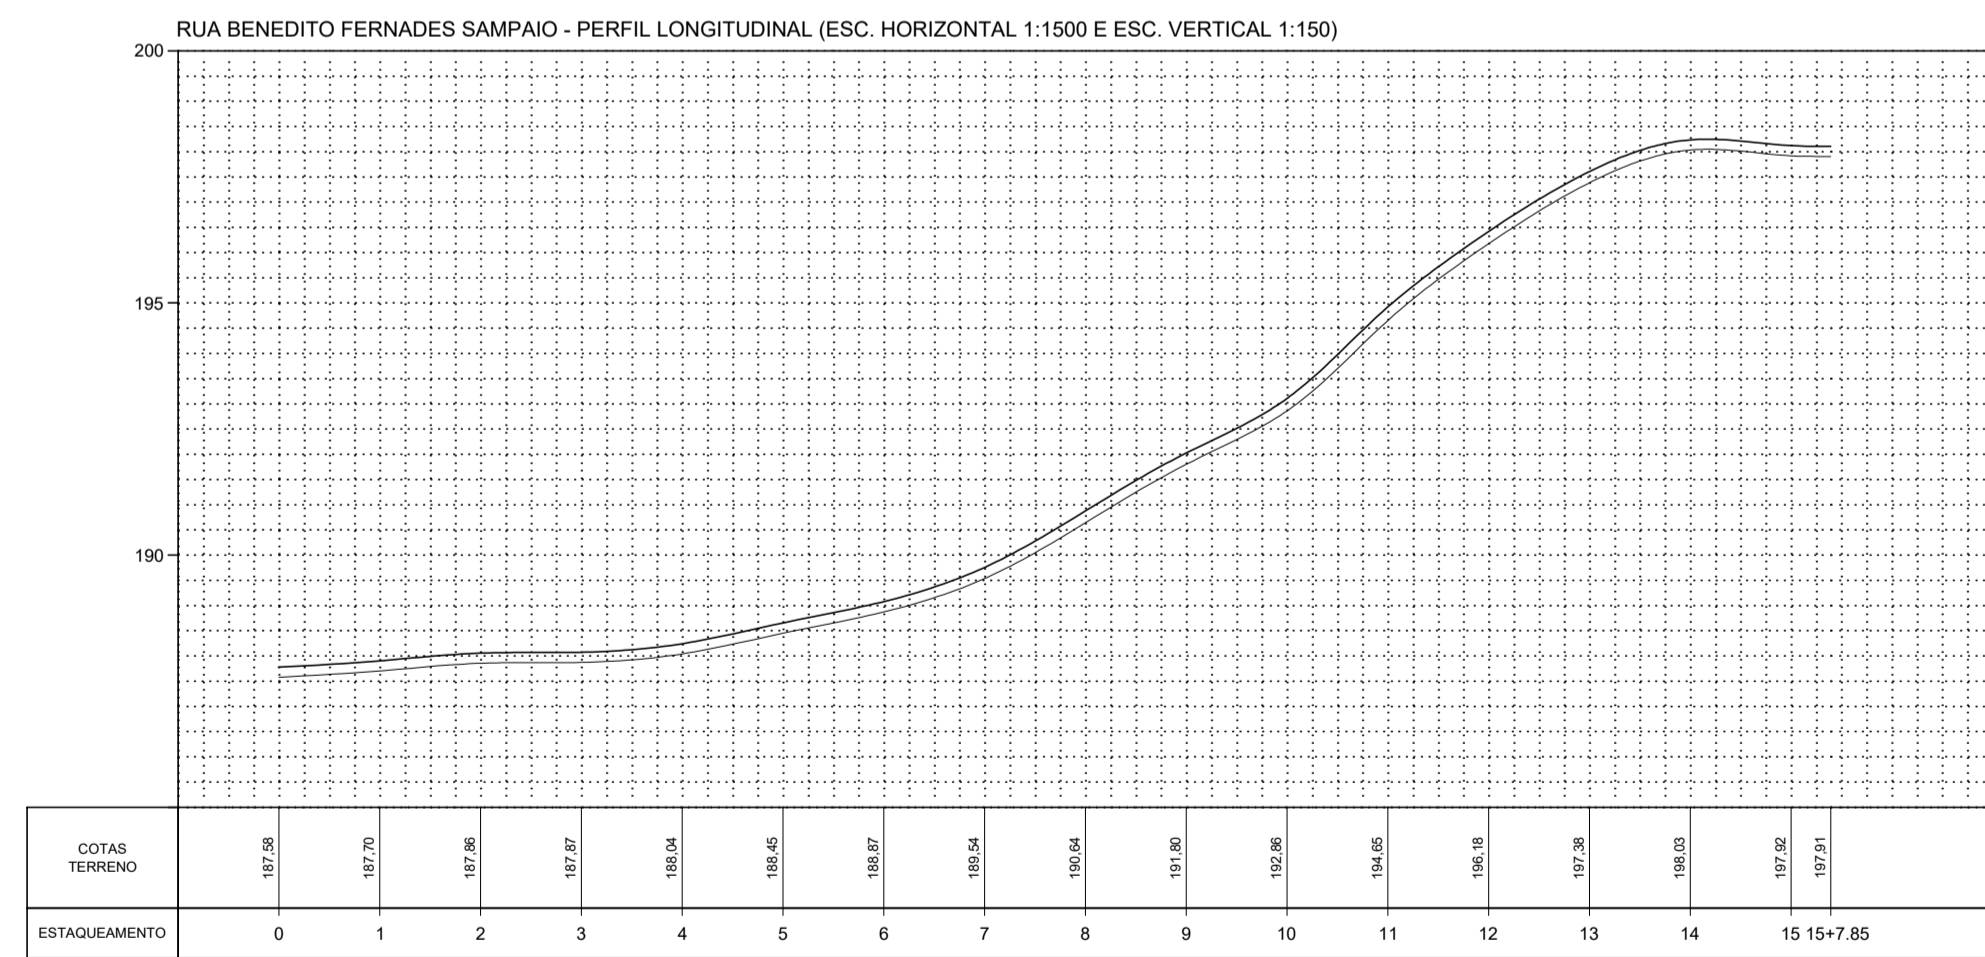

| Logradouro                              | Extensão (m) | Largura (m)                  | Extensão Meio Fio (m) | Área a ser Pavimentada (m²) |
|---|--------------|------------------------------|-----------------------|-----------------------------|
| Trecho Rua Benedito Fernandes Sampaio   | 307,85       | 6,50                         | 615,70                | 2.001,03                    |
| Trecho Rua João Francisco do Nascimento | 135,27       | 6,00                         | 270,54                | 811,62                      |
| Trecho Rua Hipólito Cassiano            | 110,80       | Início 7,50 m e Final 8,50 m | 221,60                | 886,40                      |

Matheus Alves de Medeiros  
ENG. CIVIL - CREA 2116503876  
CPF: 103.826.444-84

|   |   |                         |
|---|---|-------------------------|
| RESPONSÁVEL TÉCNICO<br><b>MATHEUS ALVES - CREA 2116503876</b> | OBRA<br>PAVIMENTAÇÃO E DRENAGEM SUPERFICIAL DE TRECHOS DAS RUAS: RUA BENEDITO FERNANDES SAMPAIO, RUA JOÃO FRANCISCO DO NASCIMENTO E RUA HIPÓLITO CASSIANO | PROPOSTA Nº             |
| EMPRESA<br><b>MATHEUS ALVES</b>                               | LOCAL<br>BAIRRO PARAÍSO E BAIRRO SÃO JUDAS TADEU, PAU DOS FERROS/RN   | PROPOSTA Nº             |
| CLIENTE<br><b>PREFEITURA DE PAU DOS FERROS</b>                | CONTENIDO<br>PLANTA BAIXA, PERFIL LONGITUDINAL E PERFIL TRANSVERSAL   | PROPOSTA Nº             |
| ÁREA<br>3.699,05 m²   | ESCALA<br>INDICADA  | DATA<br>OUTUBRO DE 2019 |
|   |   | FRANCO<br>01/01         |

