

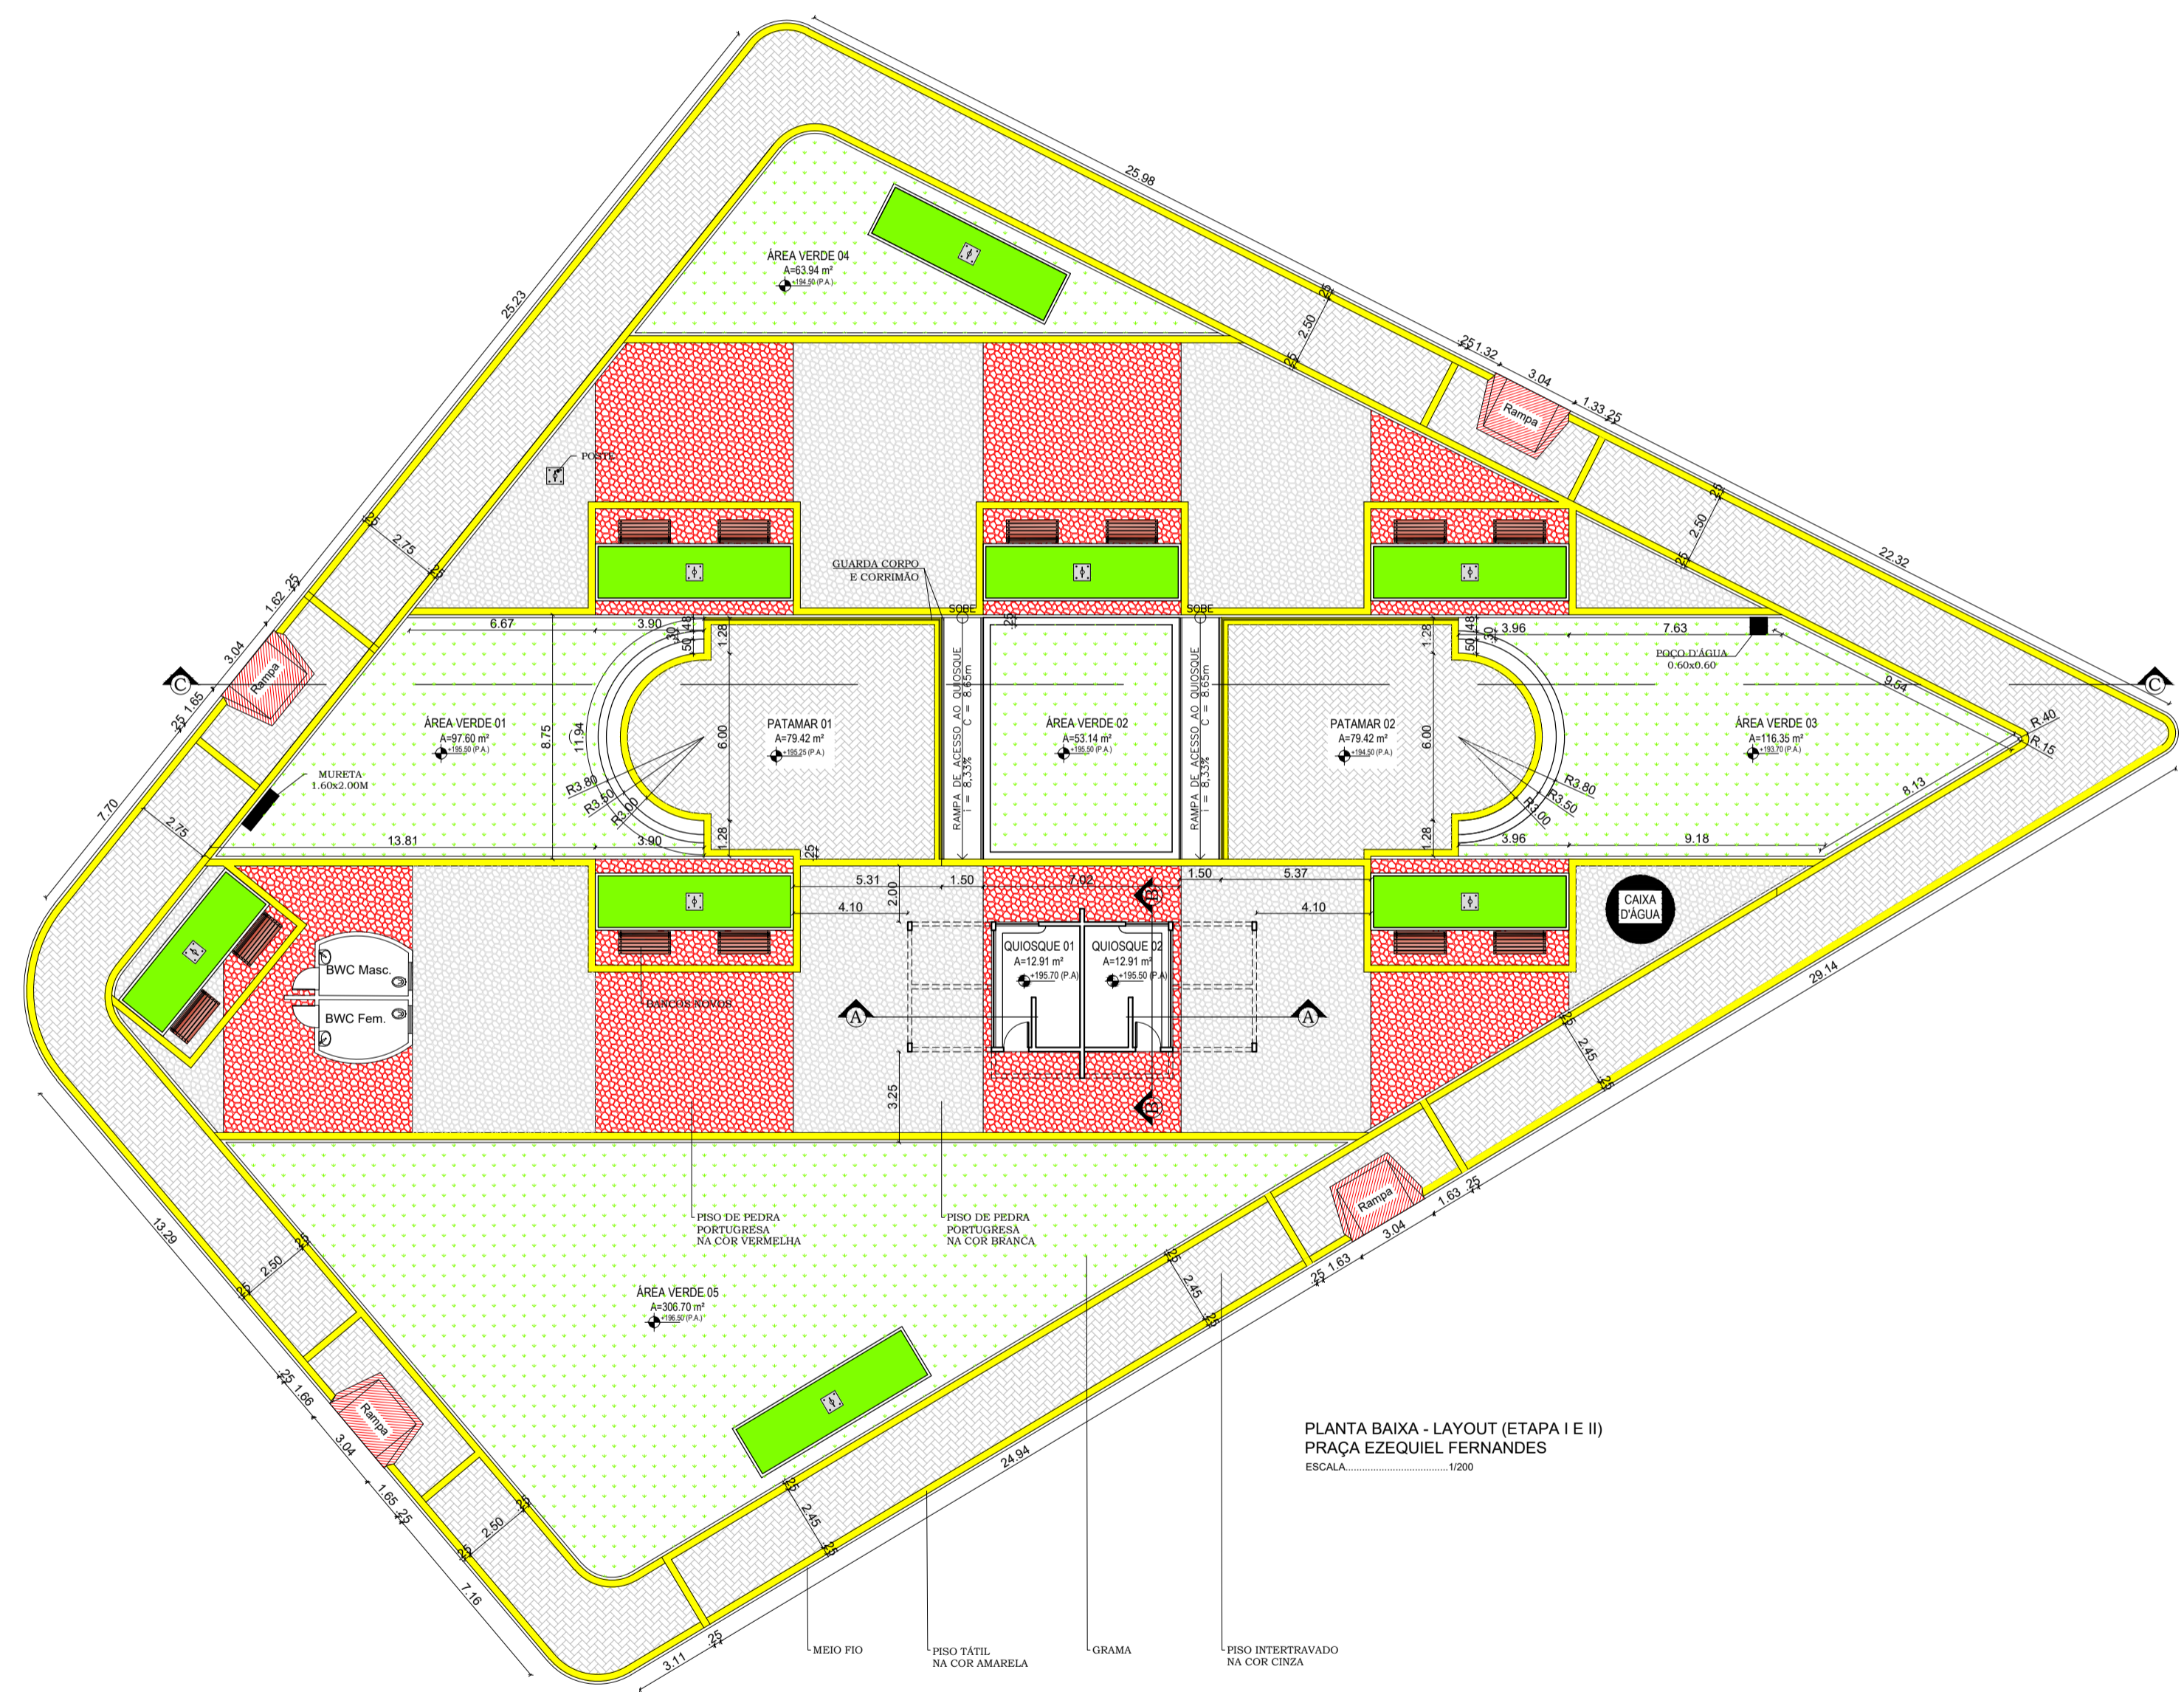


CORTE CC  
PRAÇA EZEQUIEL FERNANDES  
ESCALA 1/125

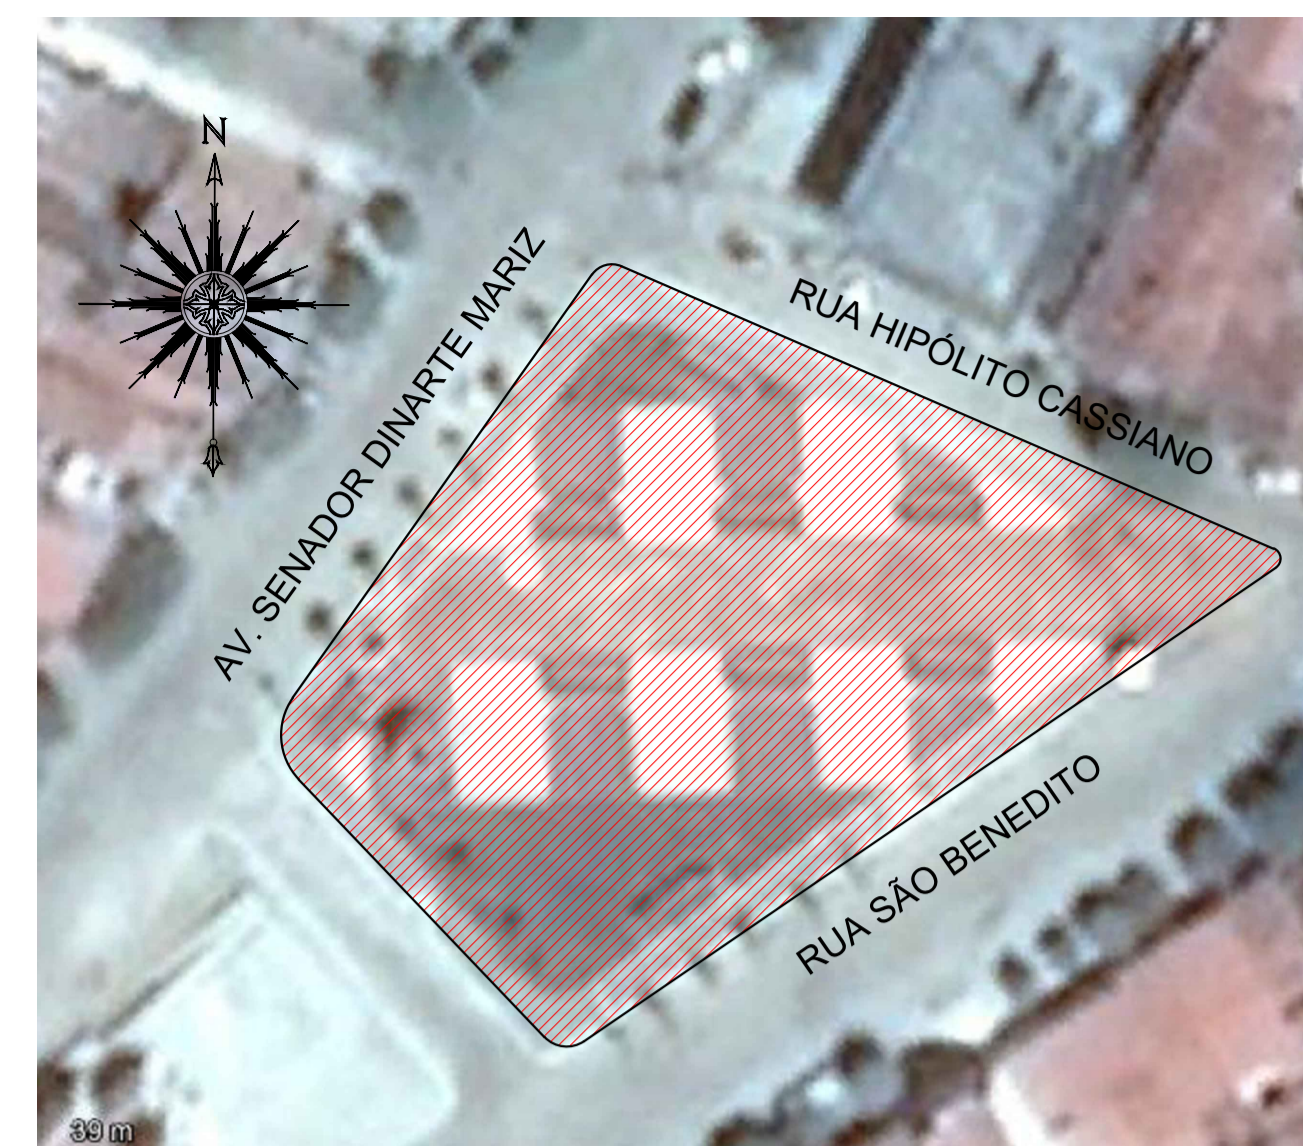

PLANTA BAIXA - LAYOUT (ETAPA I E II)  
PRAÇA EZEQUIEL FERNANDES  
ESCALA 1/200

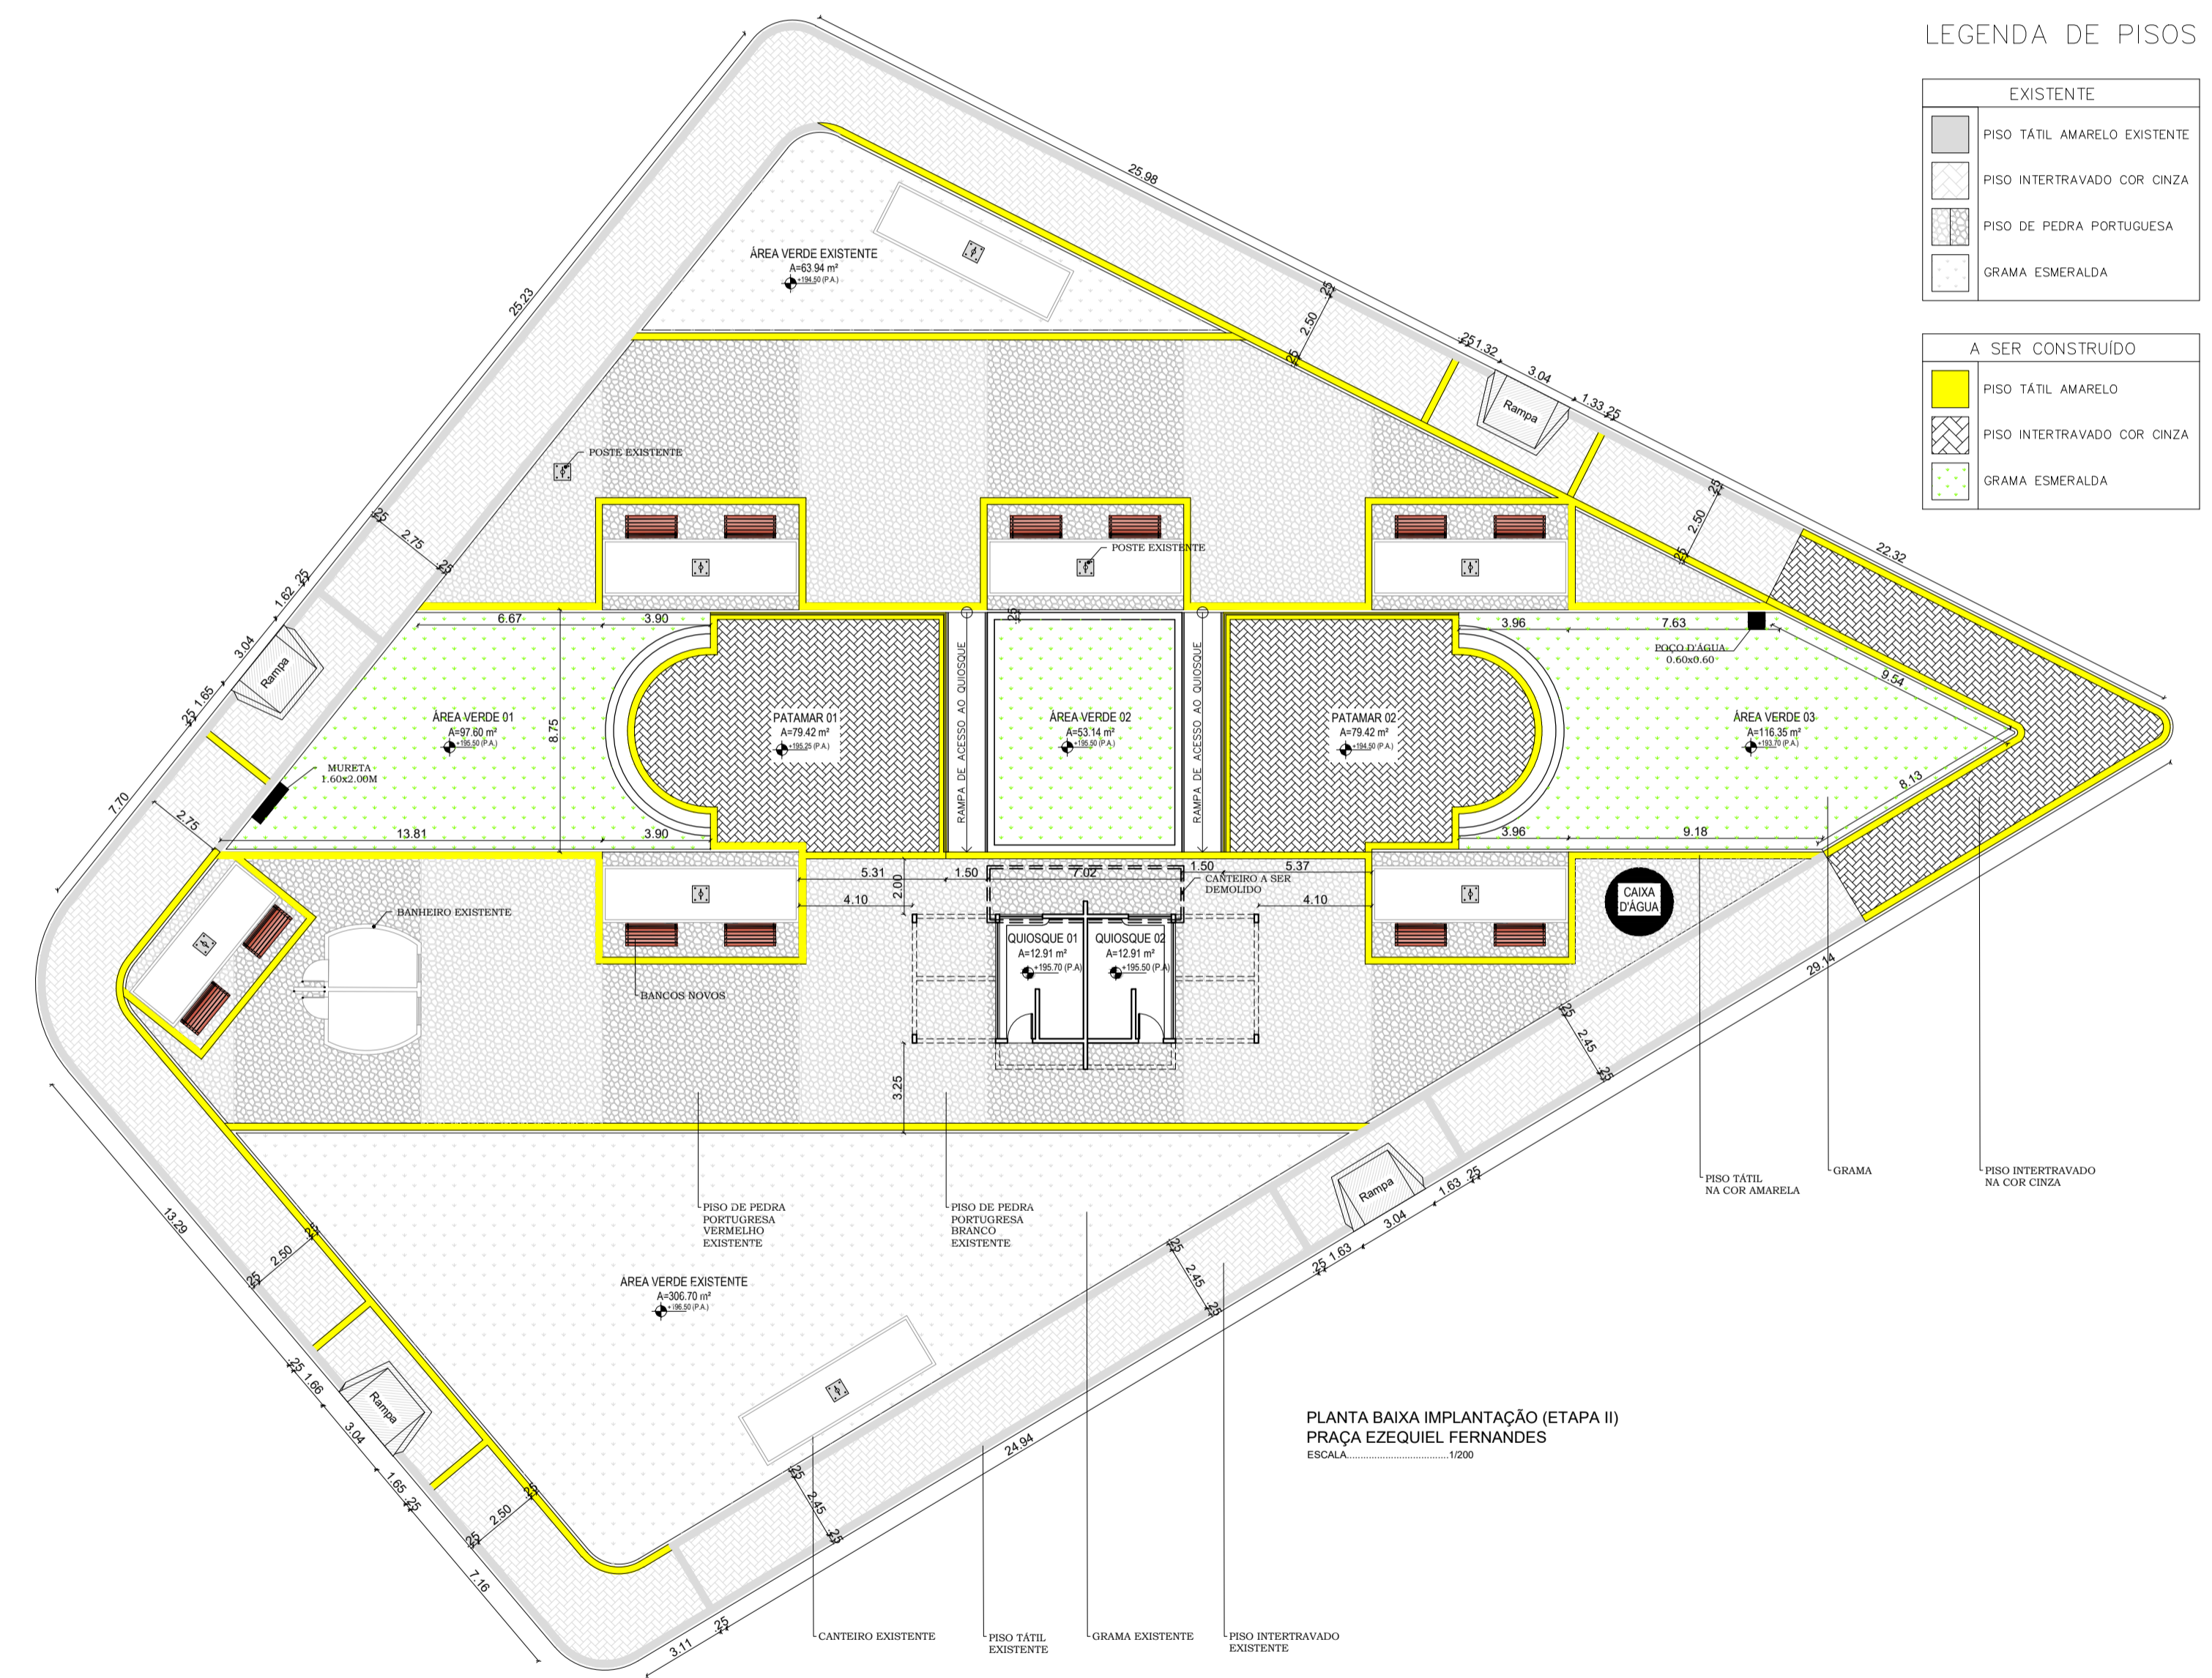


PLANTA BAIXA IMPLANTAÇÃO (ETAPA II)  
PRAÇA EZEQUIEL FERNANDES  
ESCALA 1/200

LEGENDA DE PISOS

EXISTENTE	
[Grey pattern]	PISO TÁTIL AMARELO EXISTENTE
[Grey pattern]	PISO INTERTRAVADO COR CINZA
[Red pattern]	PISO DE PEDRA PORTUGUESA
[Green pattern]	GRAMA EMERALDA
A SER CONSTRUÍDO	
[Yellow pattern]	PISO TÁTIL AMARELO
[Grey pattern]	PISO INTERTRAVADO COR CINZA
[Green pattern]	GRAMA EMERALDA

TABELA DE ÁREAS

TIPO	ÁREA (m²)
PISO TÁTIL EM LADRILHO HIDRÁULICO NA COR AMARELA	103,92
PISO INTERTRAVADO NA COR CINZA	216,99
GRAMA EMERALDA	267,09
PISO EM GRANILITE	46,35
REVESTIMENTO CERÂMICO	25,62

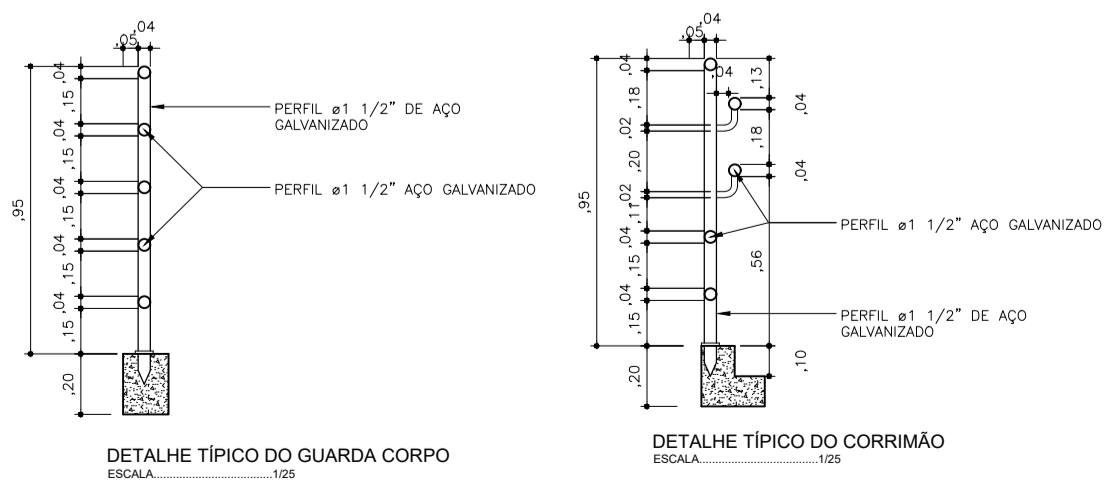

RESP. TÉCNICO

ASSUNTO  
PRAÇA BAIXA

OPERAÇÃO  
REFORMA E MODERNIZAÇÃO DA PRAÇA EZEQUIEL FERNANDES - 2ª ETAPA

LOCAL  
AV. SEN. DINARTE MARIZ - BAIRRO SÃO BENEDITO

PROPRIETÁRIO  
PREFEITURA MUNICIPAL DE PAU DOS FERROS

ÁREA  
2381,86 m²

ESCALA  
1/100

INDICADA

DATA  
MARÇO/2017

FOLHA  
A1

PRANCHA

01/02

OBSERVAÇÃO - DIREITOS AUTORAIS RESERVADOS. PROIBIDA QUALQUER MODIFICAÇÃO OU REPRODUÇÃO NO TODO OU EM PARTE, SEM PRÉVIO CONSENTIMENTO DO AUTOR DO PROJETO. (L.E. 9.810/96)