


PRAÇA DE EVENTOS

PAU DOS FERROS/RN

PLANTA BAIXA - WC MASC.
escala: 1:75

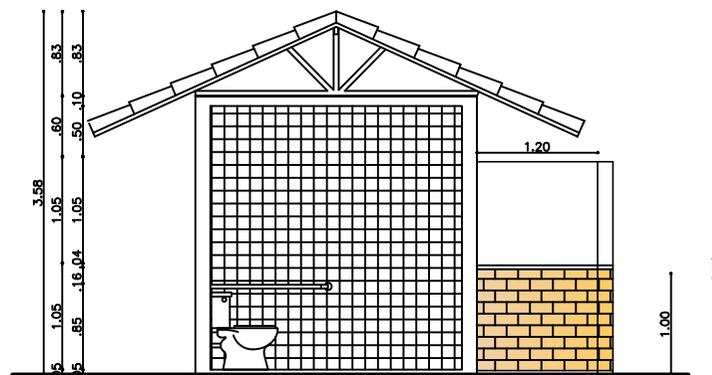

PRAÇA DE EVENTOS

PAU DOS FERROS/RN

CORTE GX.GX
escala: 1:75



PRANCHA

04/05

RESPONSÁVEL TÉCNICO	JOHN SINOCÉLLY FERNANDES FERREIRA	ÁREA INDICADA
ASSUNTO	PLANTA BAIXA E CORTE - WC MASC.	ESCALA
OBRA	RESTAURAÇÃO E PINTURA DA PRAÇA DE EVENTOS	1 : 75
LOCAL	PRAÇA DE EVENTOS	DATA
PROPRIETÁRIO	PREFEITURA MUNICIPAL DE PAU DOS FERROS	JULHO DE 2017
		OBSERVAÇÃO
		DIREITOS AUTORAIS RESERVADOS. PROIBIDA QUALQUER MODIFICAÇÃO OU REPRODUÇÃO NO TODO OU EM PARTE, SEM PRÉVIO CONSENTIMENTO DO AUTOR DO PROJETO. (LEI 9.610/98)