



PLANTA BAIXA - TERREO - 1/100

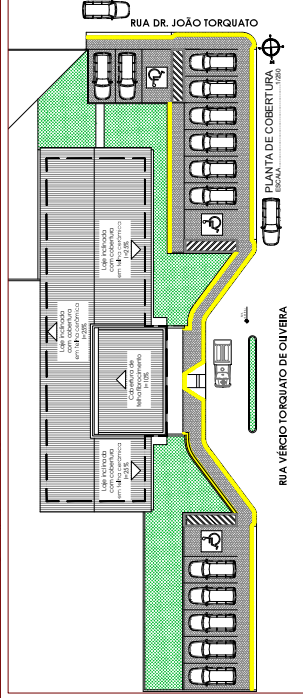

PLANTA BAIXA - TERREO - 1/100

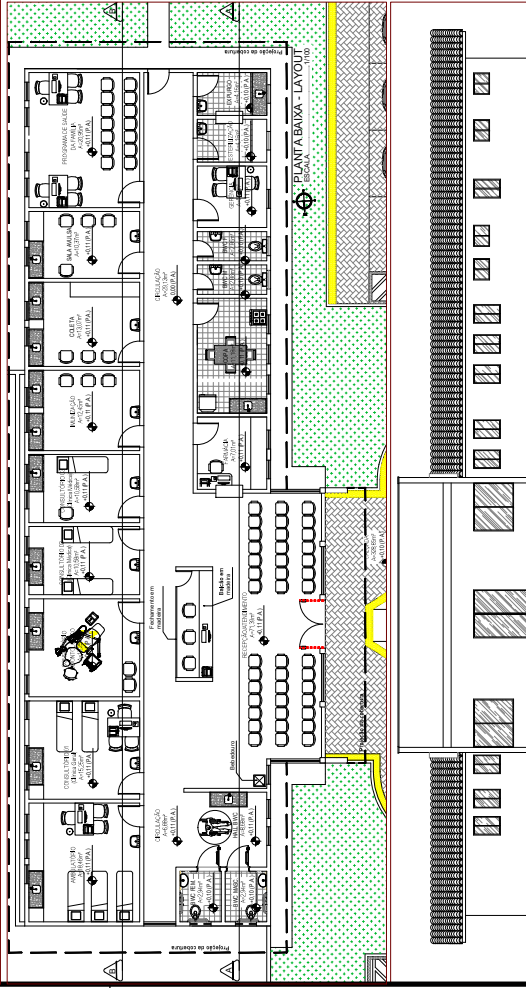


PLANTA BAIXA - LAYOUT

ESPECIFICAÇÕES DE MATERIAIS	
ITEM	DESCRIÇÃO
1	ALUMÍNIO - CANTONAMENTO DE ESQUADRIAÇÃO
2	ALUMÍNIO - CANTONAMENTO DE ESQUADRIAÇÃO
QUADRO DE ESQUADRIAS	
QUANTIDADE	TOTAL
10	10
10	10
10	10
10	10
10	10
10	10
10	10
10	10
10	10
10	10

FACHADA OESTE ESCALA 1/100

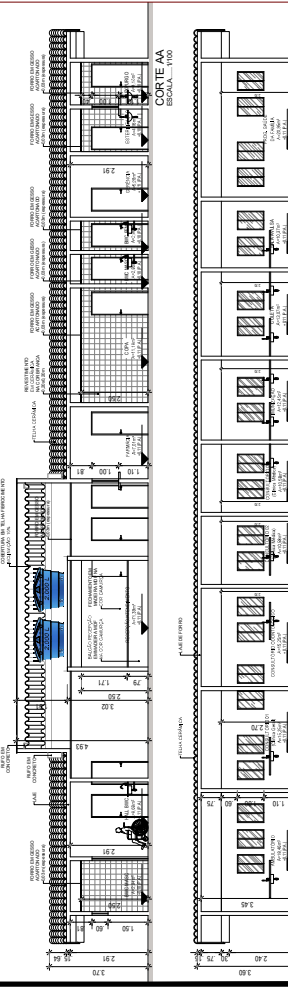

FACHADA SUL ESCALA 1/100

PROPRIETÁRIO: PREFEREIA MUNICIPAL DE PAU DOS FERROS

ARQUITETA: *Carla Lopes*
 Eng. Maria Inês de Oliveira

LOCALIZAÇÃO: Rua Vêco Torquato de Oliveira, 56, Bairro Princesinha do Oeste, Pau dos Ferros/RN

PROJETO: PROJETO DE REFORMA DO CENTRO DE SAÚDE DE PAU DOS FERROS

ARQUITETURA E ENGENHARIA LTDA.
 Av. Álvaro Pires, 1534 - Vila Militar - CEP: 53.020-100 Recife - PE (081) 3211-8822

ASSINTO DA PRONOVAS: ANEXOS COMBINA LAYOUT ARQUIVO: ANO PRINC. PMPF. 001

ÁREA DO TERRENO: 946,41m² ÁREA DE CONSTRUÇÃO: 314,63m² DATA: SET/2014

FRANQUISA: Franquia

DETALEHAÇÃO: Diego Damasceno ESCALA: Índice cada

01/01

RESPONSÁVEL PELA OBRA: