


Z00 (Na parte mais alta do terreno)

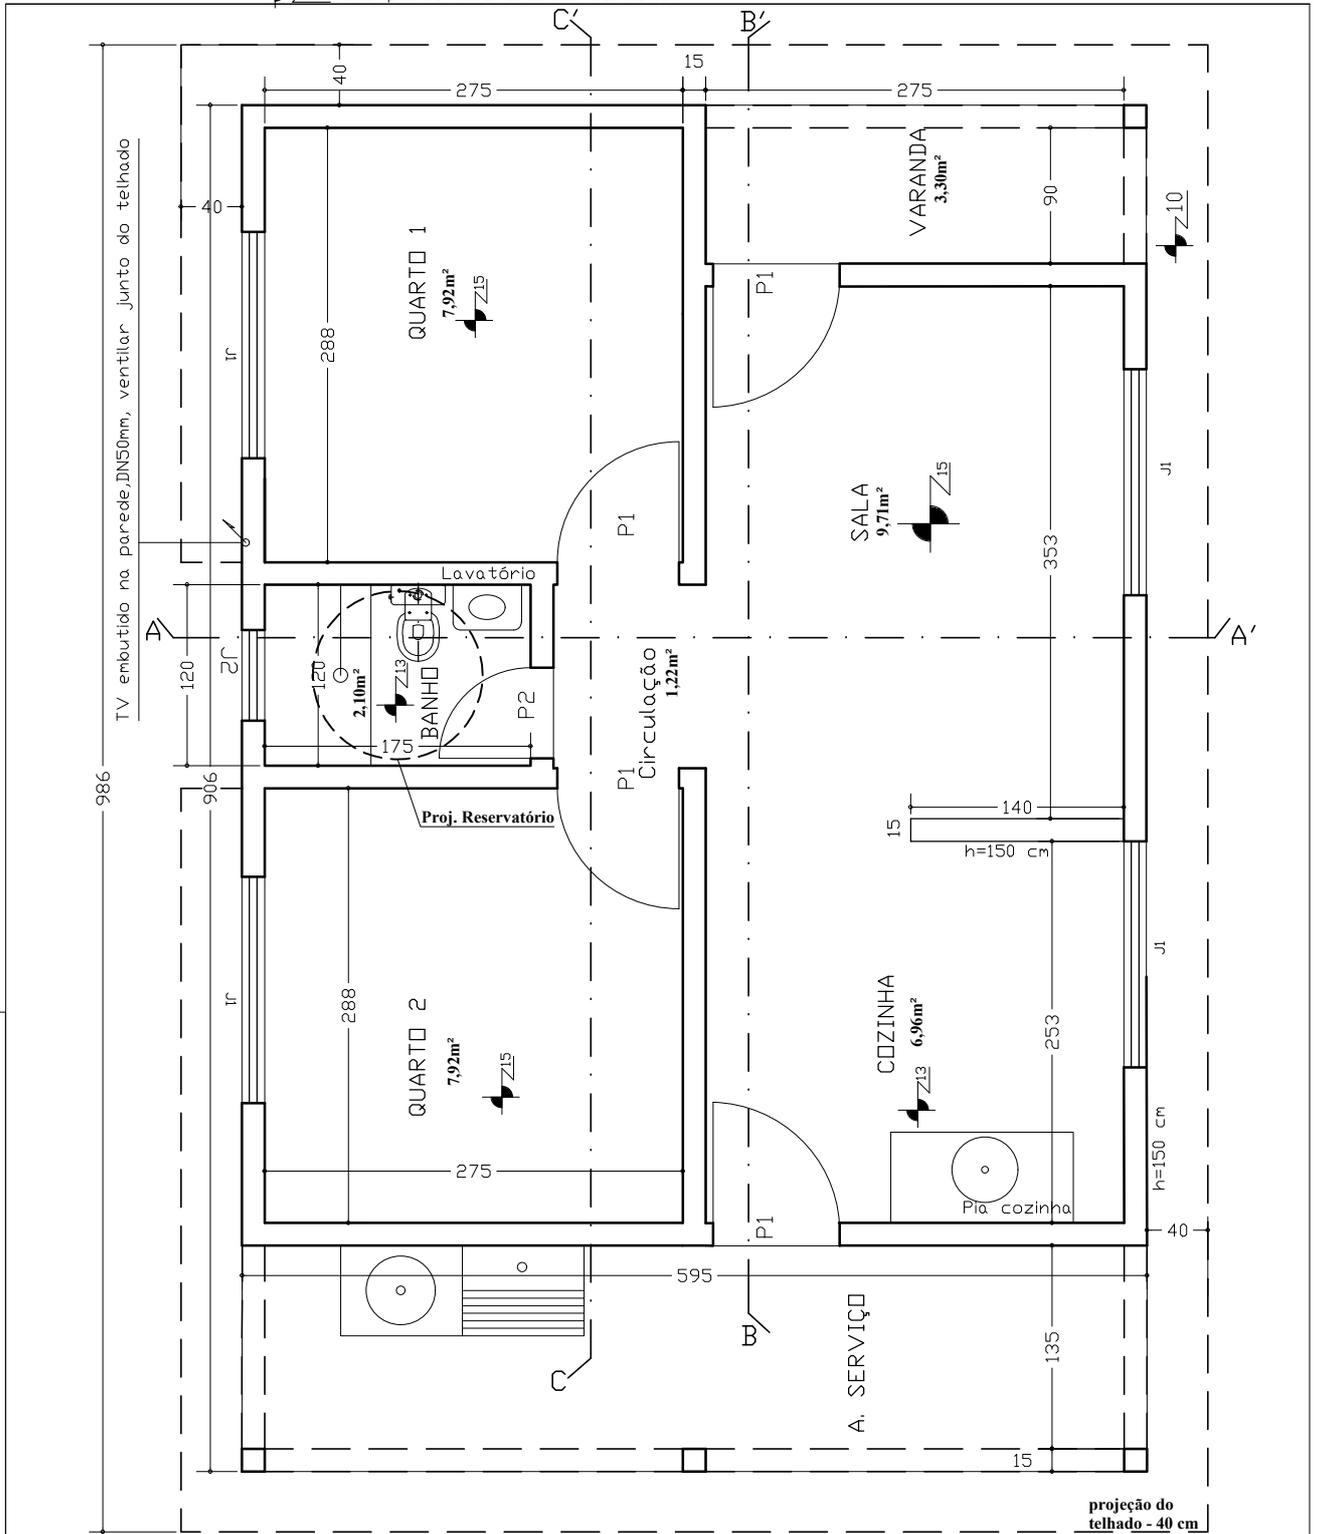

ESQUADRIAS
Porta >P1 - 080 X 210
Porta >P2 - 060 X 210
Janelas
>J1 - 150 X 100 / h=110
>J2 - 60 X 40 / h=170

PLANTA BAIXA

Esc. 1 / 50

RESPONSÁVEL TÉCNICO
MATHEUS ALVES DE MEDEIROS

DIGITALIZAÇÃO
MATHEUS ALVES

PROPRIETÁRIO
PREFEITURA DE PAU DOS FERROS

OBRA
MELHORIA HABITACIONAL PARA O CONTROLE DE CHAGAS

LOCAL
PAU DOS FERROS - RN

ASSUNTO
PROJETO ARQUITETÔNICO
A = 53,91 m²

PRANCHA
01 / 11

DATA
DE ZEMBRO
2018

OBSERVAÇÕES
1. IMPRESSÃO EM FOLHA A4 PARA RESPEITAR AS ESCALAS INFORMADAS. DIREITOS AUTORAIS RESERVADOS. PROIBIDA QUALQUER MODIFICAÇÃO OU REPRODUÇÃO DO TODO OU EM PARTE, SEM PRÉVIO CONSENTIMENTO DO AUTOR DO PROJETO. CLE 19.610/983

