


### LEGENDA DE ÁGUA FRIA

Ch	CHUVEIRO
Cd	CAIXA DE DESCARGA
Lv	LAVATÓRIO C/ SIFÃO
RE	REGISTRO DE ESFERA
RP	REGISTRO DE PRESSÃO
TB	TORNEIRA DE BÓIA
Tq	TANQUE DE LAVAR
Pi	PIA
EL	ELEVAÇÃO

### RELAÇÃO DE CONEXÕES

1	JOELHO 90° LR 20mm
2	TE 32X32mm
3	JOELHO 90° LISO 20mm
4	JOELHO 90° LISO 32mm
5	ADAPTADOR CURTO 20mm
6	BUCHA DE REDUÇÃO 25X20mm
7	LUVA L/R 25mm
8	BUJÃO 25mm

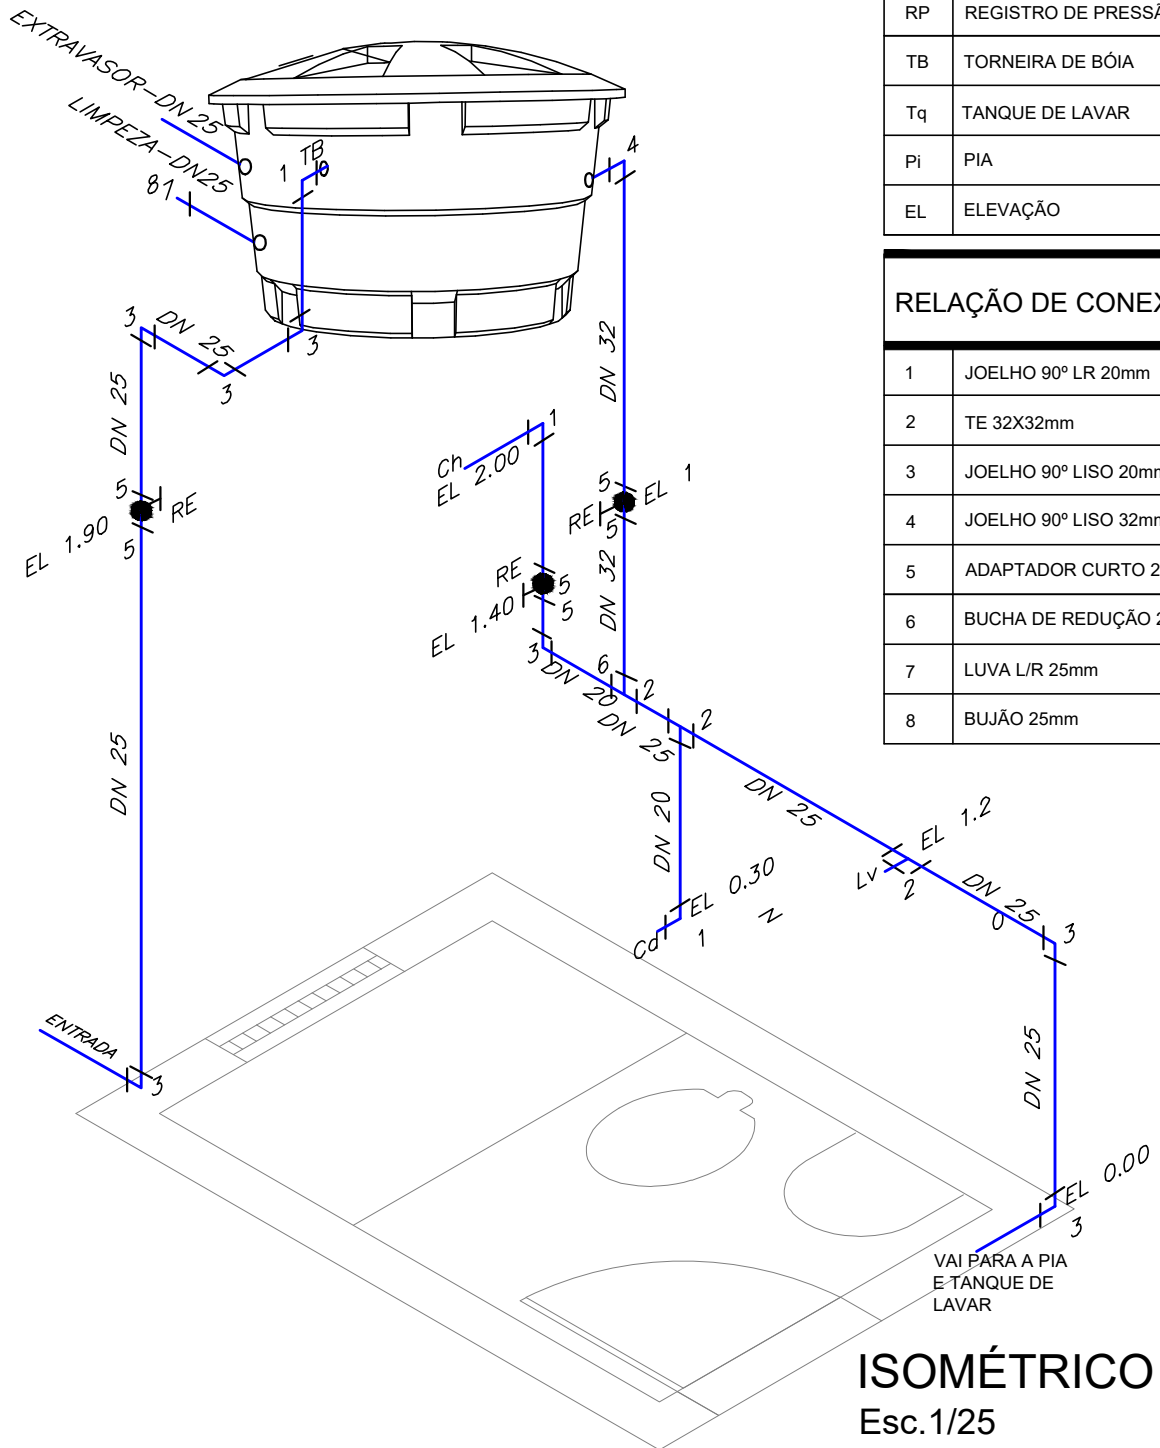

**ISOMÉTRICO**  
Esc. 1/25

RESPONSÁVEL TÉCNICO  
**MATHEUS ALVES DE MEDEIROS**

DIGITALIZAÇÃO  
**MATHEUS ALVES**

PROPRIETÁRIO  
**PREFEITURA DE PAU DOS FERROS**

OBRA  
**MELHORIA HABITACIONAL PARA O CONTROLE DE CHAGAS**

LOCAL  
**PAU DOS FERROS - RN**

ASSUNTO  
**PROJETO HIDROSSANITÁRIO  
A = 53,91 m<sup>2</sup>**

PRANCHA  
**06 / 11**

DATA  
**DE ZEMBRO  
2018**

OBSERVAÇÕES  
1. IMPRESSÃO EM FOLHA A4 PARA RESPEITAR AS ESCALAS INFORMADAS E DIREITOS AUTORAIS RESERVADOS. PROIBIDA QUALQUER MODIFICAÇÃO OU REPRODUÇÃO NO TODO OU EM PARTE, SEM PRÉVIO CONSENTIMENTO DO AUTOR DO PROJETO. CLE 19.610/983

