



- CP - CAIXA DE PASSAGEM 30X30 D. INTERNAS
- CG - CAIXA DE GORDURA 18 LITROS
- CS - CAIXA SIFONADA 100x100x50

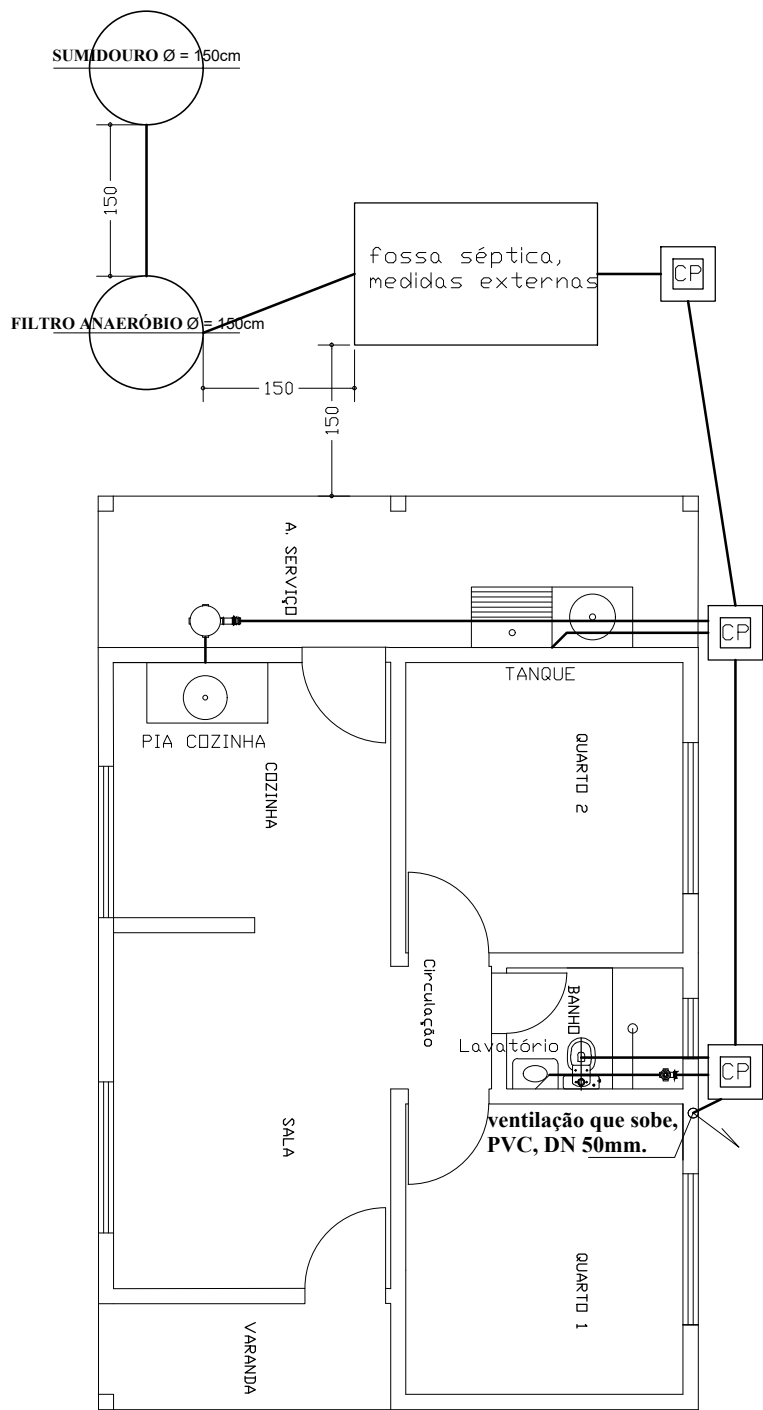

PLANTAS DE LOCAÇÃO
Esc. : 1 / 75

RESPONSÁVEL TÉCNICO MATHEUS ALVES DE MEDEIROS	OBRA MELHORIA HABITACIONAL PARA O CONTROLE DE CHAGAS	PRANCHA 07 / 11	
DIGITALIZAÇÃO MATHEUS ALVES	LOCAL PAU DOS FERROS - RN	DATA DE ZEMBRO 2018	
PROPRIETÁRIO PREFEITURA DE PAU DOS FERROS	ASSUNTO PROJETO HIDROSSANITÁRIO A = 53,91 m²	OBSERVAÇÕES 1. IMPRESSÃO EM FOLHA A4 PARA RESPEITAR AS ESCALAS INFORMADAS. 2. DIREITOS AUTORAIS RESERVADOS. PROIBIDA QUALQUER MODIFICAÇÃO OU REPRODUÇÃO NO TODO OU EM PARTE, SEM PRÉVIO CONSENTIMENTO DO AUTOR DO PROJETO. CLE 19.610/983	