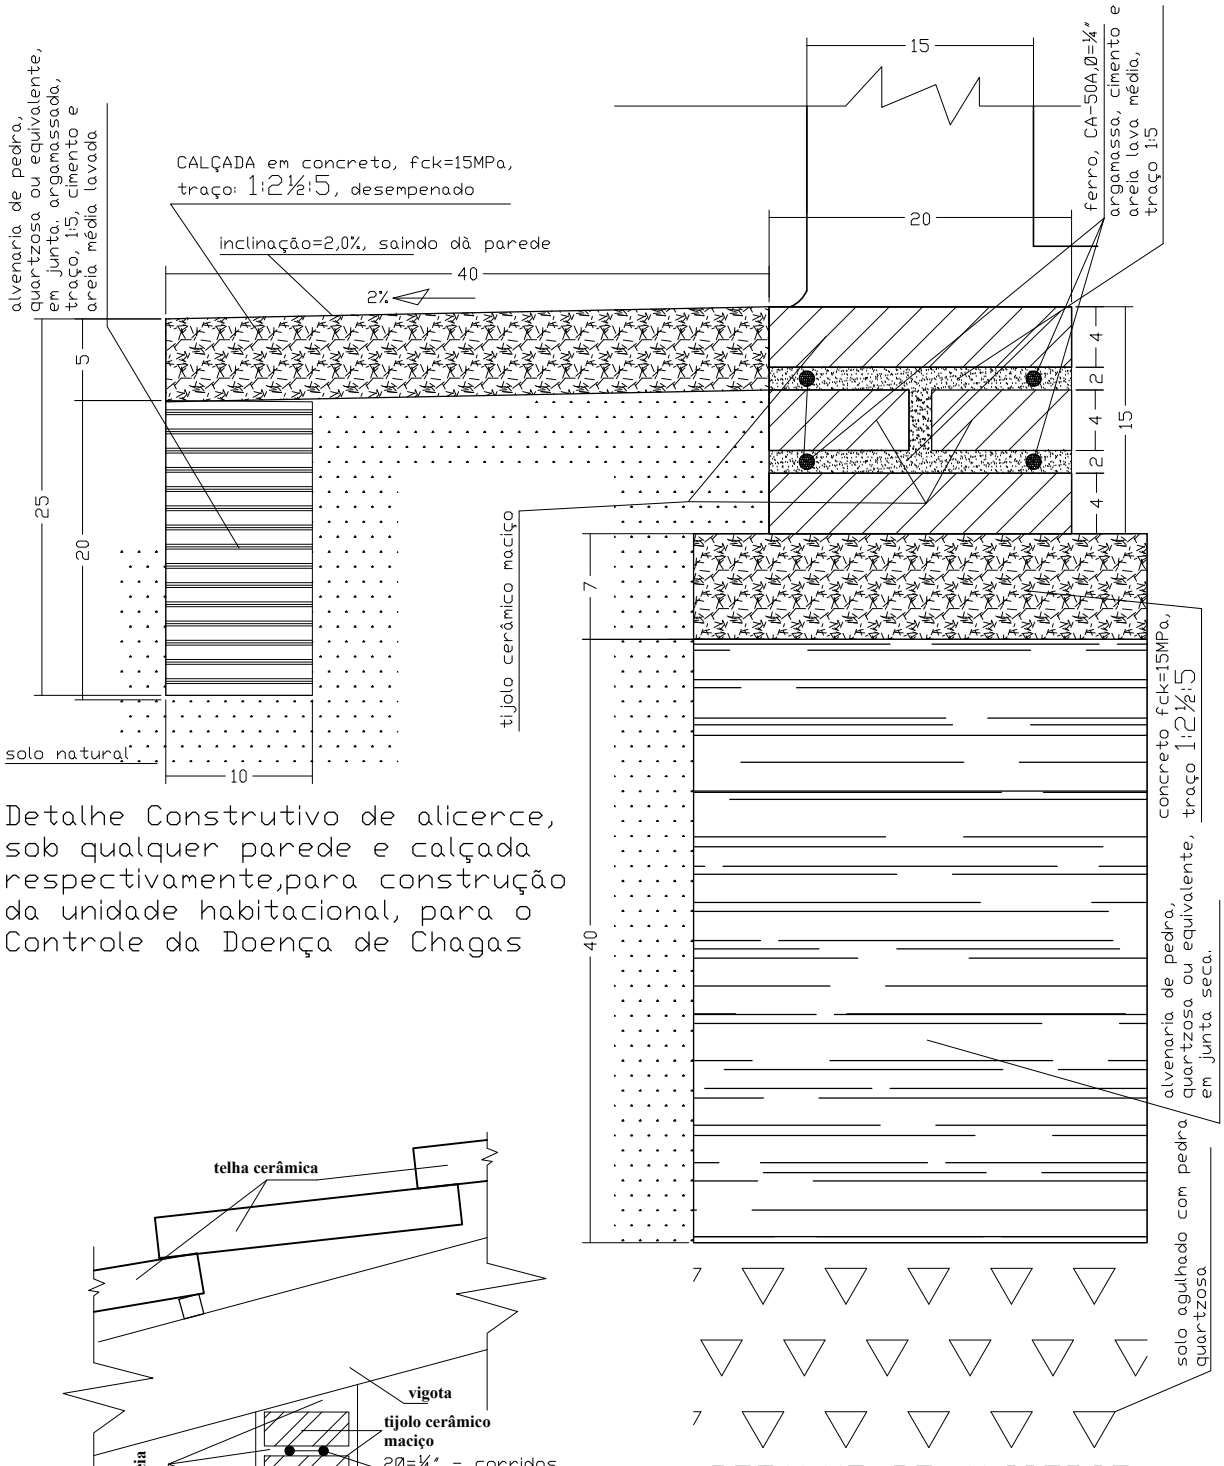

Detalhe Construtivo de alicerce, sob qualquer parede e calçada respectivamente,para construção da unidade habitacional, para o Controle da Doença de Chagas

DETALHE DE ALICERCE e CALÇADA

Esc. : 1 / 5

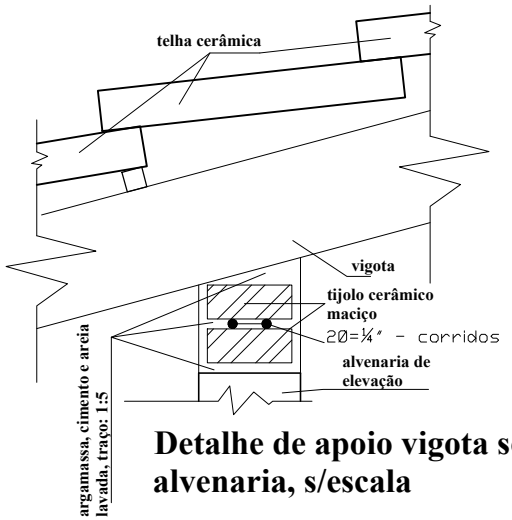

Detalhe de apoio vigota sobre alvenaria, s/escala

RESPONSÁVEL TÉCNICO: MATHEUS ALVES DE MEDEIROS	OBRA: MELHORIA HABITACIONAL PARA O CONTROLE DE CHAGAS	PRANCHA: 10/11	
DIGITALIZAÇÃO: MATHEUS ALVES	LOCAL: PAU DOS FERROS - RN	DATA: DEZEMBRO 2018	
PROPRIETÁRIO: PREFEITURA DE PAU DOS FERROS	ASSUNTO: PROJETO ESTRUTURAL A = 53,91 m²	OBSERVAÇÕES: 1. IMPRESSÃO EM FOLHA A4 PARA RESPEITAR AS ESCALAS INFORMADAS. 2. DIREITOS AUTORAIS RESERVADOS. PROIBIDA QUALQUER MODIFICAÇÃO OU REPRODUÇÃO NO TODO OU EM PARTE, SEM PRÉVIO CONSENTIMENTO DO AUTOR DO PROJETO.(LEI 9.610/98)	

PAU DOS FERROS PREFEITURA
SEPLAN
A CIDADE E O POVO EM PRIMEIRO LUGAR