

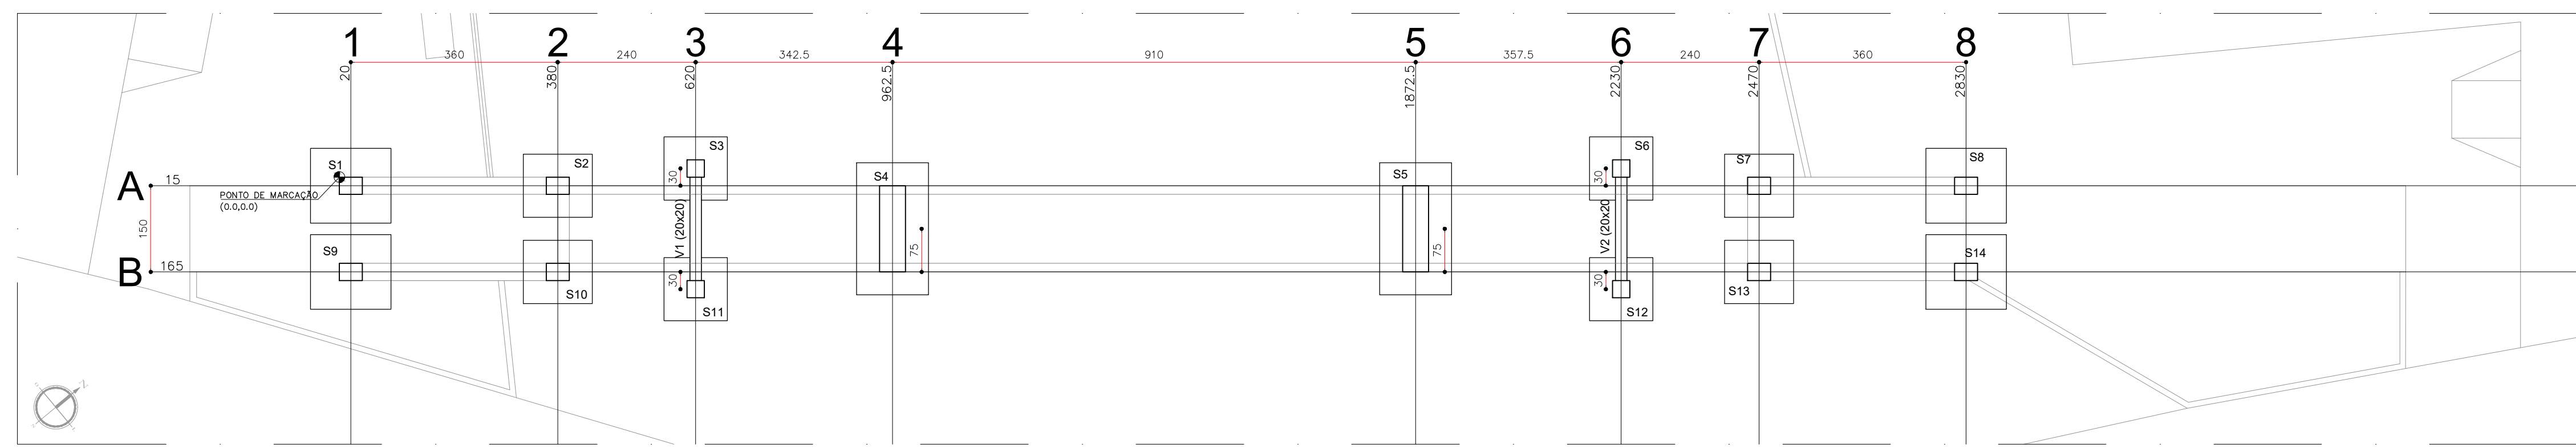
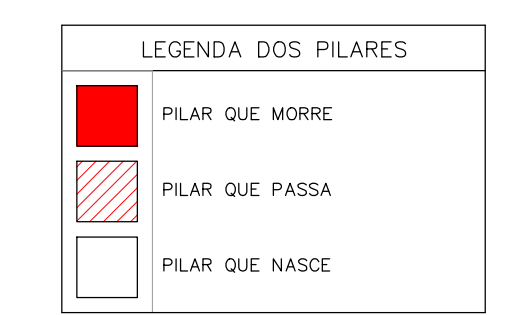



CARACTERÍSTICAS		
ELEMENTO	fck (MPa)	COBRIMENTO (cm)
SAPATAS	25	4,5
PILARES	25	3,0
VIGAS	25	3,0
LAJES	25	2,5

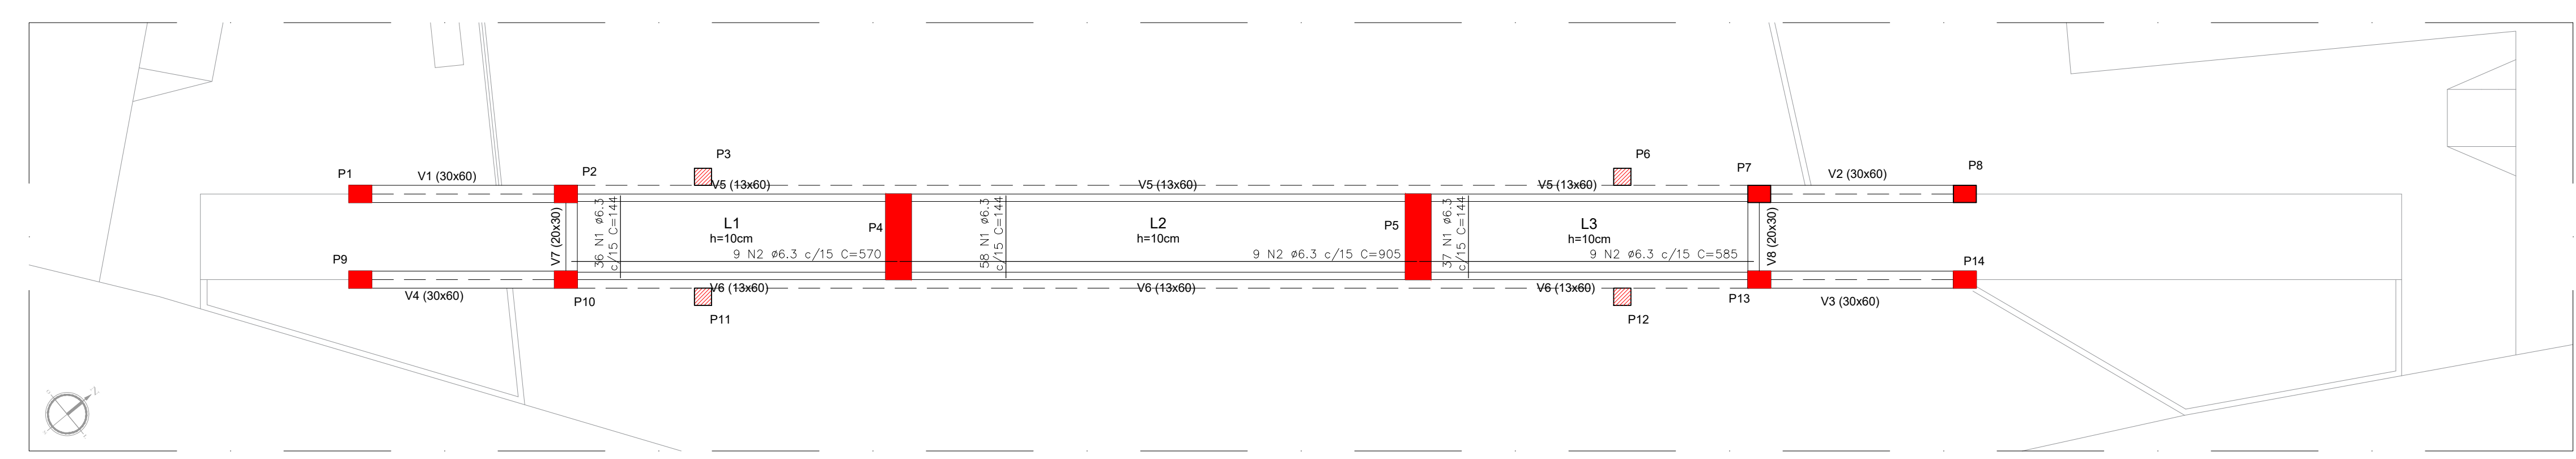

PLANTA DE FUNDAÇÕES E LOCAÇÃO  
escala 1/75

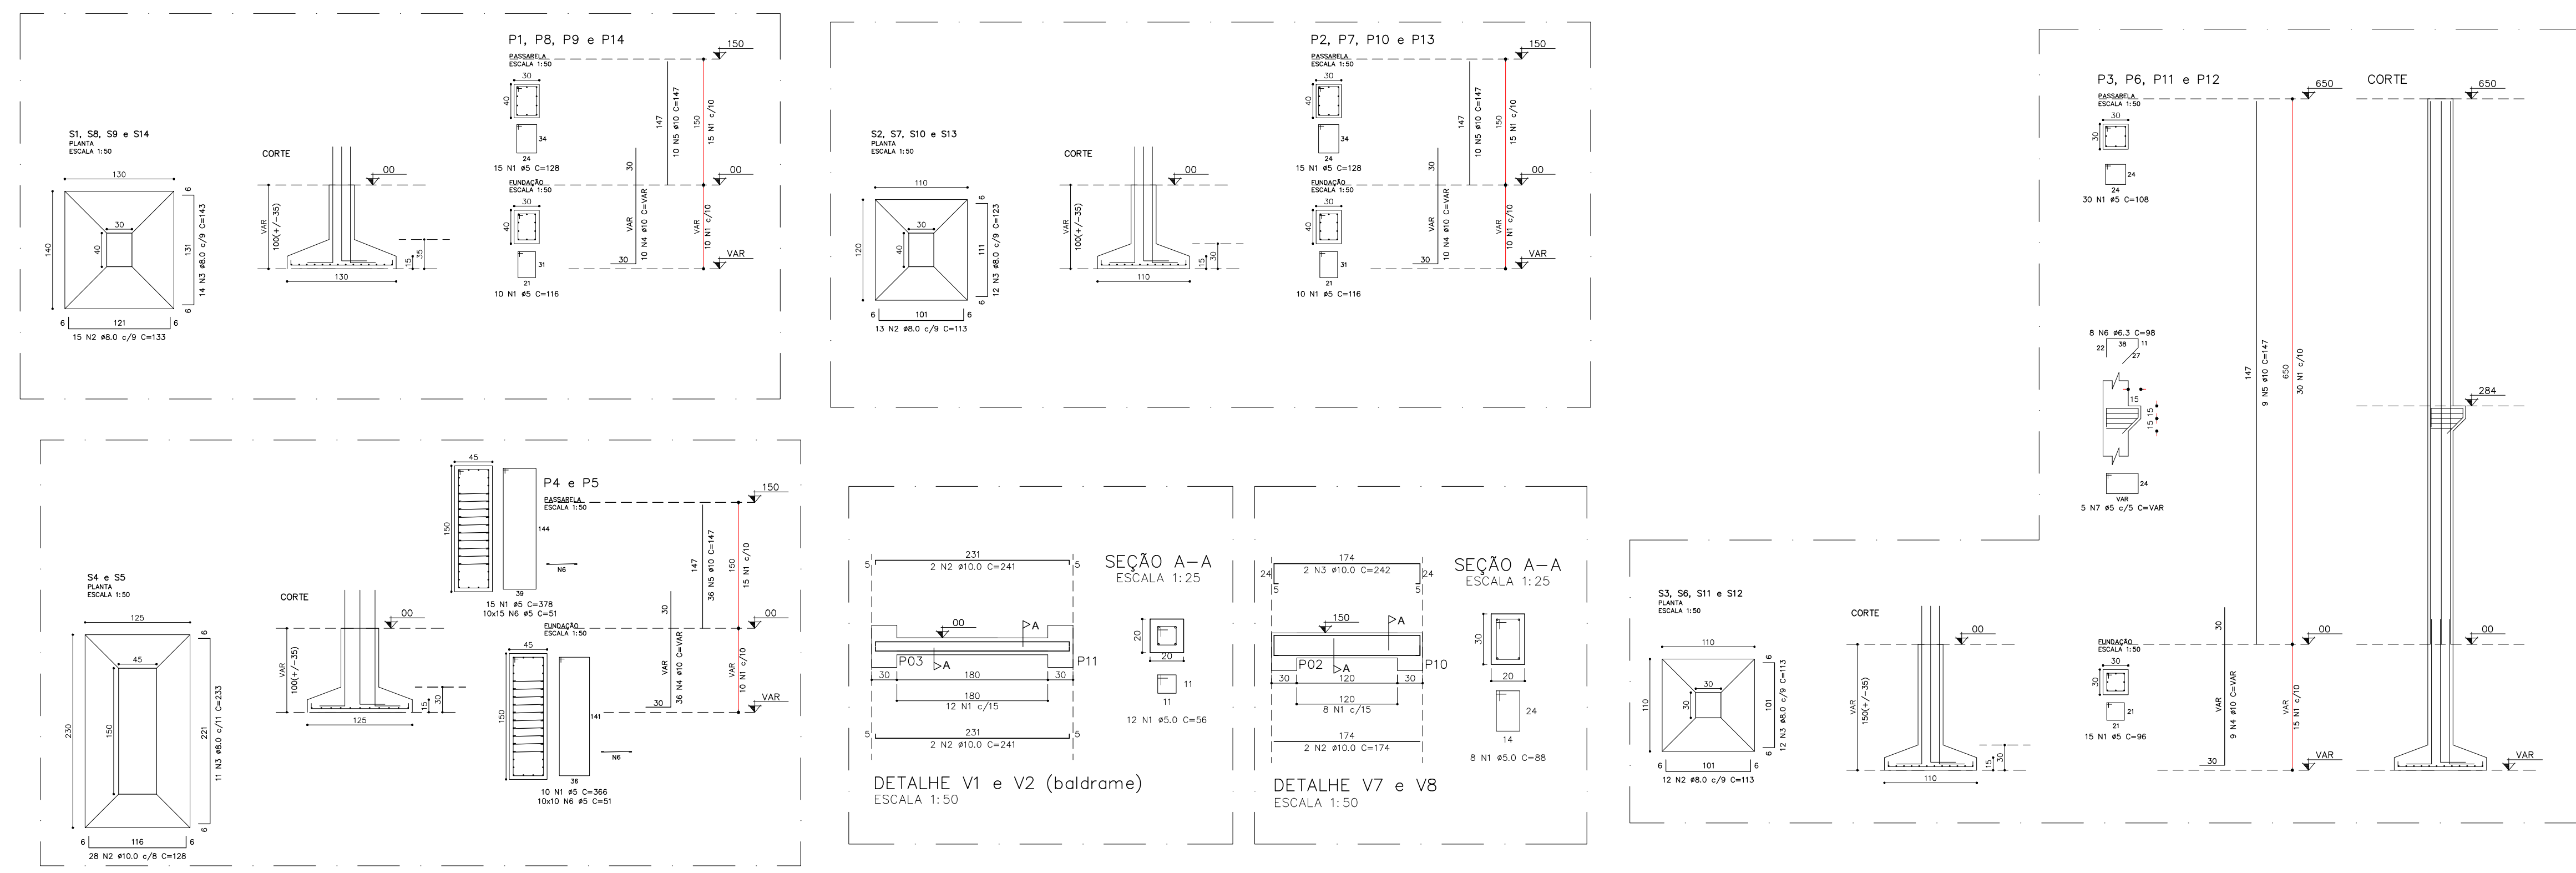

PLANTA DE FORMA PASSARELA  
escala 1/75

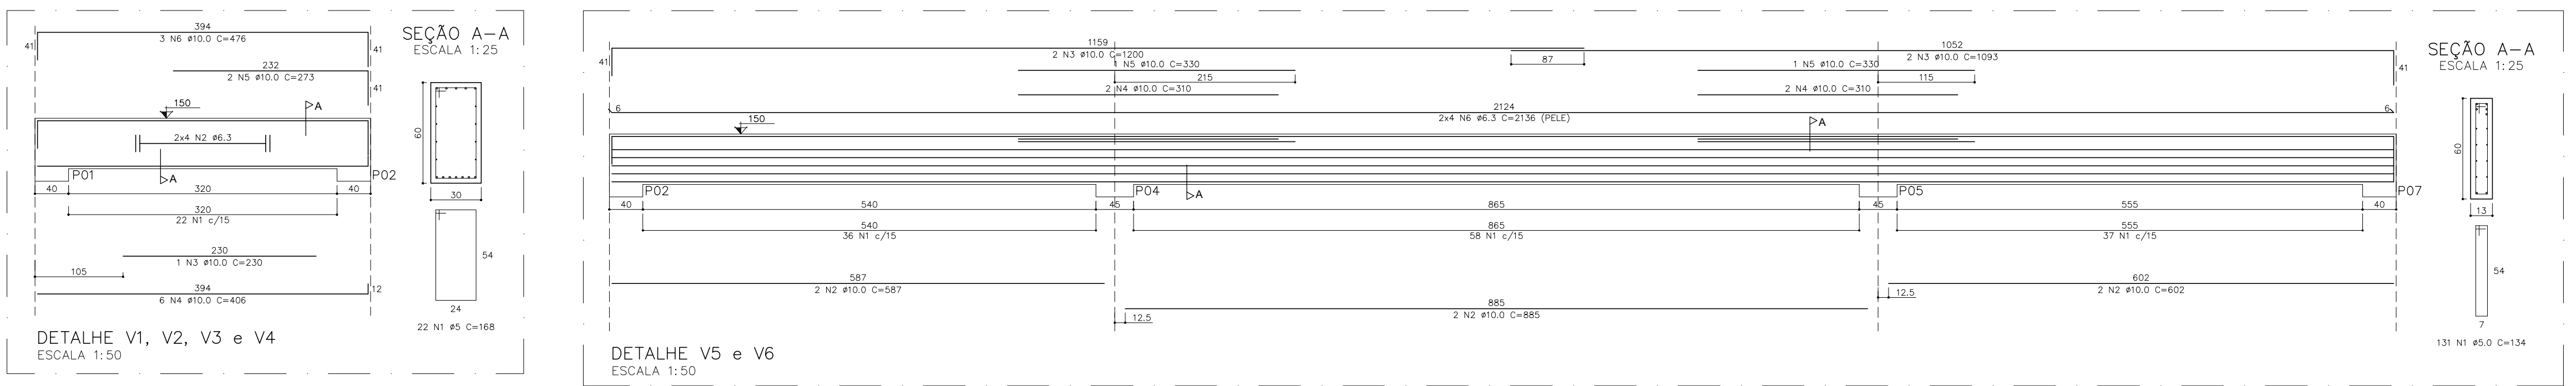

RESPONSÁVEL TÉCNICO <b>MATHEUS ALVES - CREA: 2116503876</b>	OBRA <b>URBANIZAÇÃO DA ORLA DO AÇUDE 25 DE MARÇO - 2ª ETAPA</b>	PROPOSTOR <b>MATHEUS ALVES</b>	LOCAL <b>RUA JOEL PRAXEDES, RIACHO DO MEIO, PAU DOS FERROS/RN</b>
DIMENSIONADO <b>MATHEUS ALVES</b>	REVISÃO	PROPOSTA <b>PREFEITURA DE PAU DOS FERROS</b>	PROJETO ESTRUTURAL
ÁREA <b>57,82 m²</b>	ESCALA <b>INDICADA</b>	DATA <b>FEV / 2019</b>	FOLHA Nº <b>01 / 02</b>