



04 **CORTE AA**
Escala 1/75

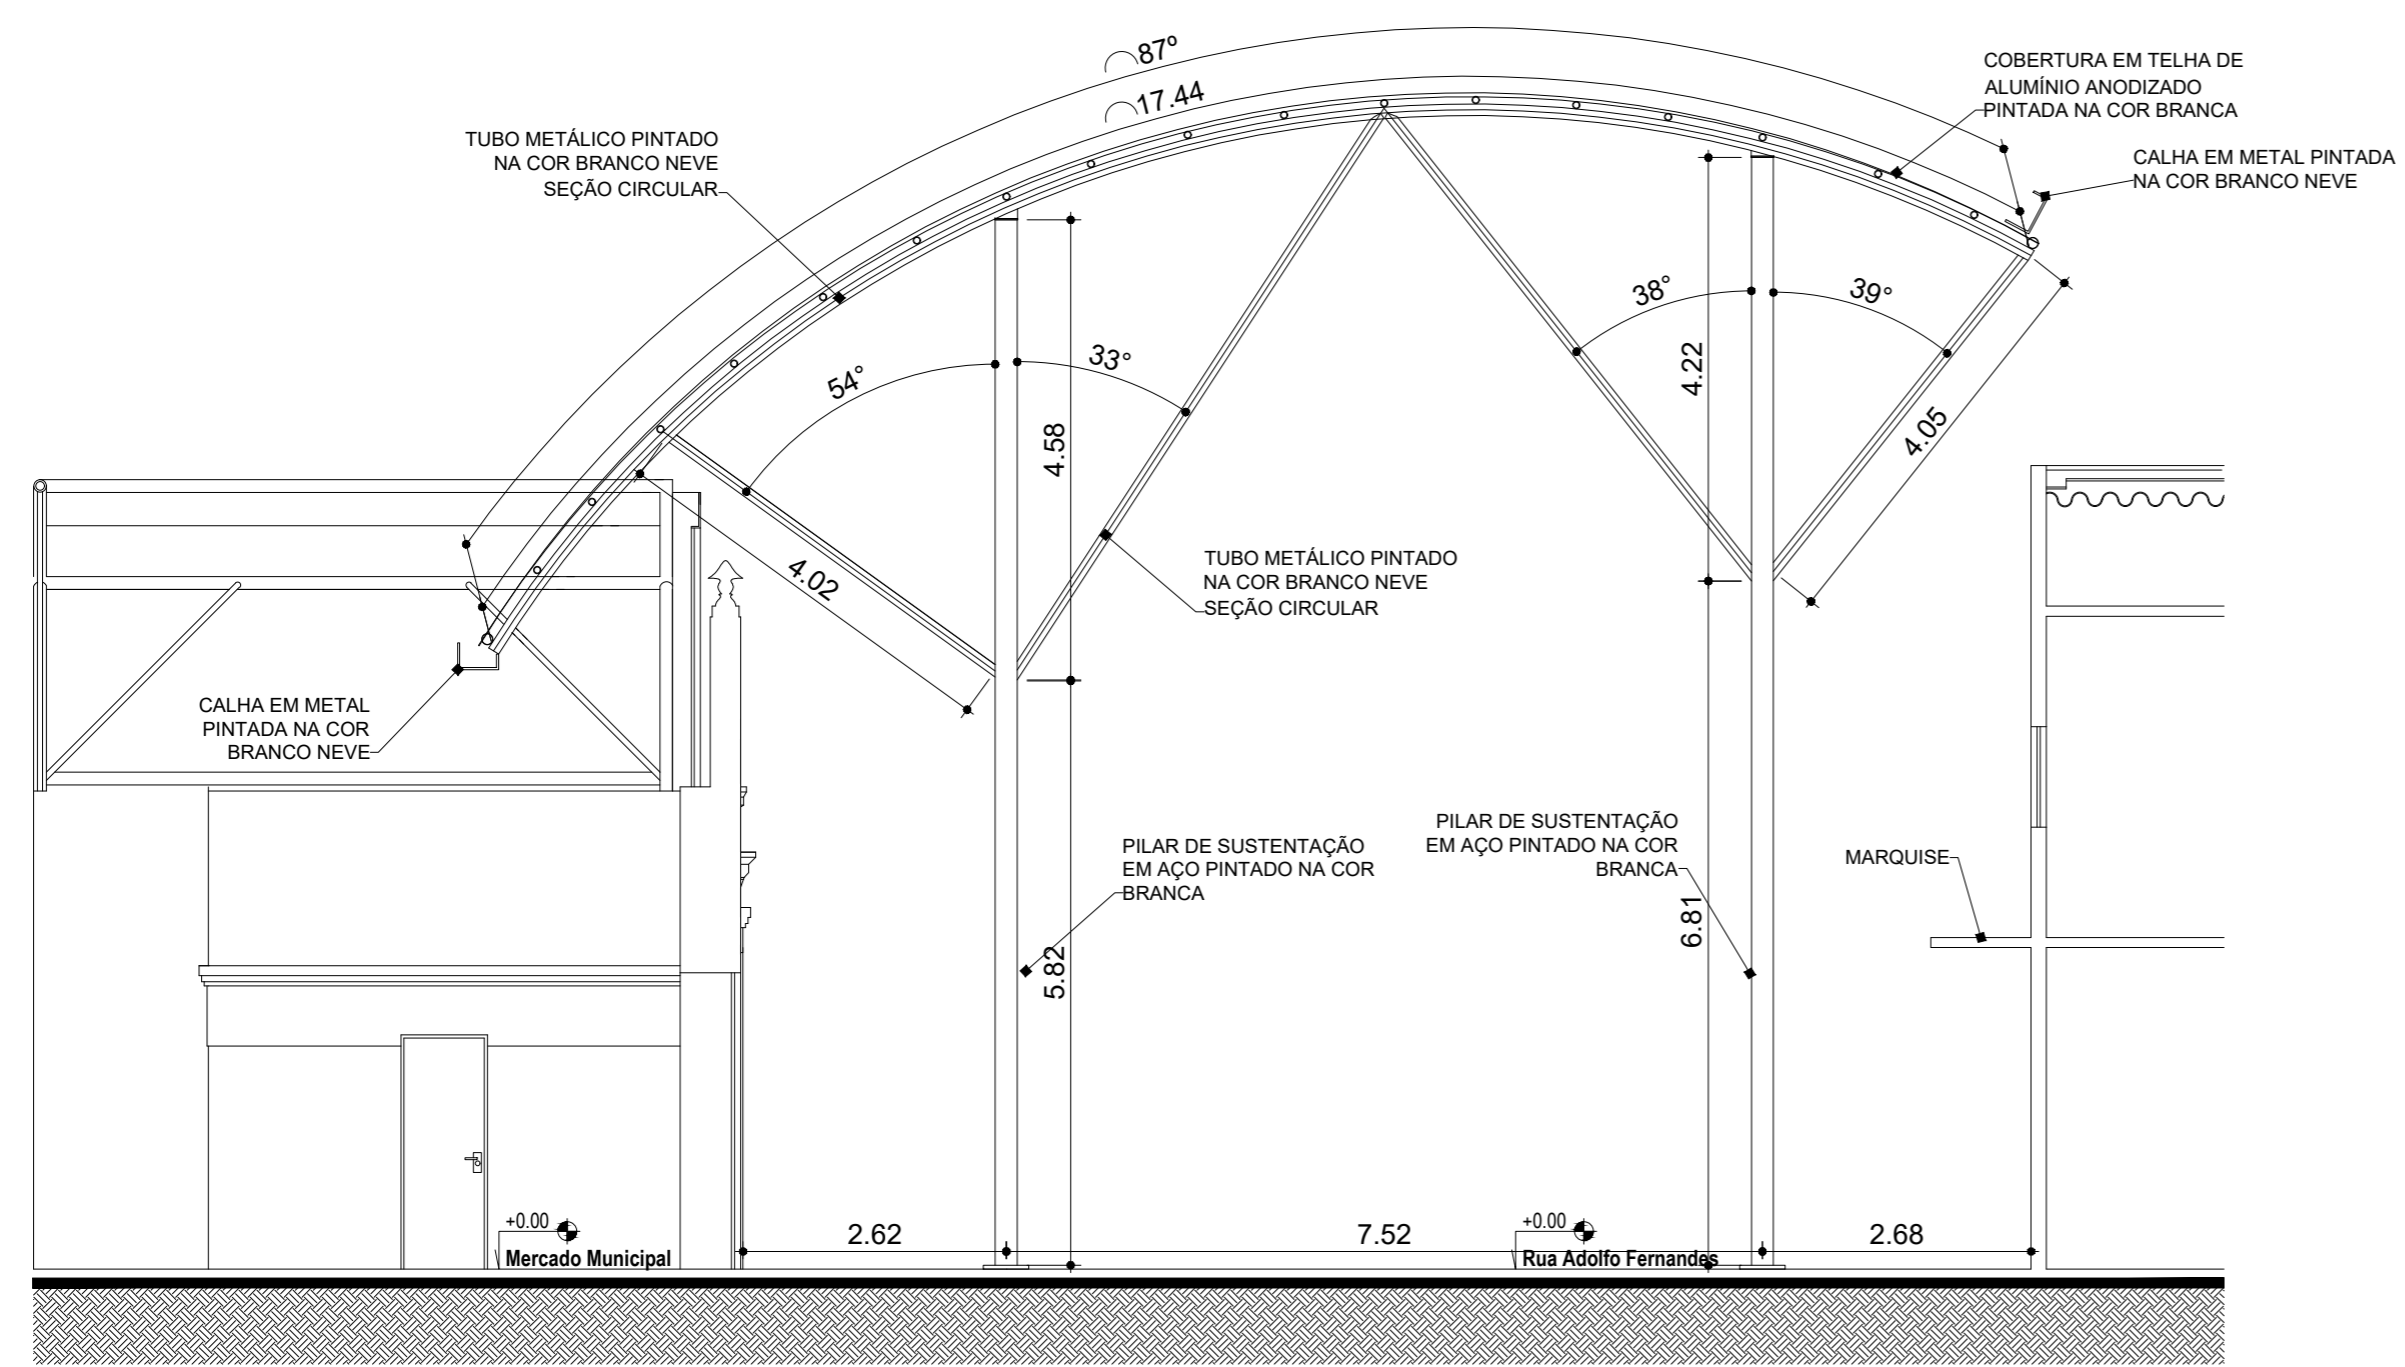

05 **CORTE BB**
Escala 1/75

RESPONSÁVEL TÉCNICO JOHN SINOCÉLLY FERNANDES FERREIRA	OBRA REFORMA, AMPLIAÇÃO E MODERNIZAÇÃO DO MERCADO PÚBLICO - 2ª ETAPA (CONTINUAÇÃO)	OBSERVAÇÕES 1 - SUPERVISÃO EM FOLHA A3 PARA RESERVAÇÃO A3 2 - S. G. A. L. A. S. - 15 11 7 02 31 84 02 41 3 3 - DIREITOS AUTORAIS RESERVADOS. PROIBIDA QUALQUER MODIFICAÇÃO OU REPRODUÇÃO DO CÓDIGO EM PARTE. SEM PRÉVIO CONSENTIMENTO DO AUTOR DO PROJETO (LEI 9.610/92)	
DIGITALIZAÇÃO VICTOR VINÍCIUS RÉGO MIRANDA	LOCAL PAU DOS FERROS		
PROPRIETÁRIO PREFEITURA DE PAU DOS FERROS	ASSUNTO PROJETO ARQUITETÔNICO - CORTES		
ÁREA 740,15 m ²	ESCALA 1/75	DATA 24/01/2019	PRANCHIA 02/02



SEPLAN