





PLANTA DE FORMA DO TÉRREO - SERVIÇO
escala 1:75

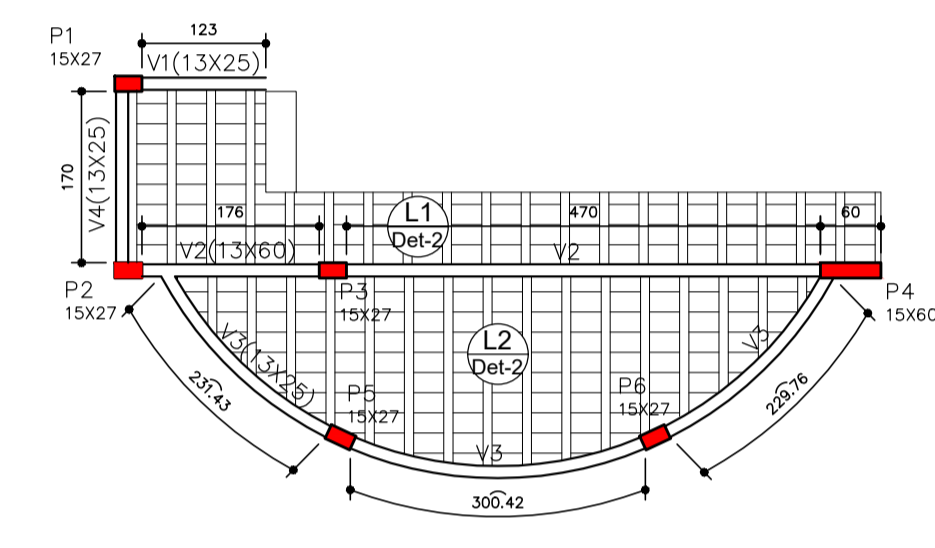



PLANTA DE FORMA DO TÉRREO - SALA DE ESPERA
escala 1:75

CARACTERÍSTICAS		
ELEMENTO	fck (MPa)	COBRIMENTO (cm)
SAPATAS	20	4,5
PILARES	20	2,5
VIGAS	20	2,5
LAJES	20	2

BLOCOS DE ENCHIMENTO					
DETALHE	TIPO	NOME	DIMENSÕES		
			hb	bx	by
1	LAJOTA CERÂMICA	B8/30/20	8	30	20

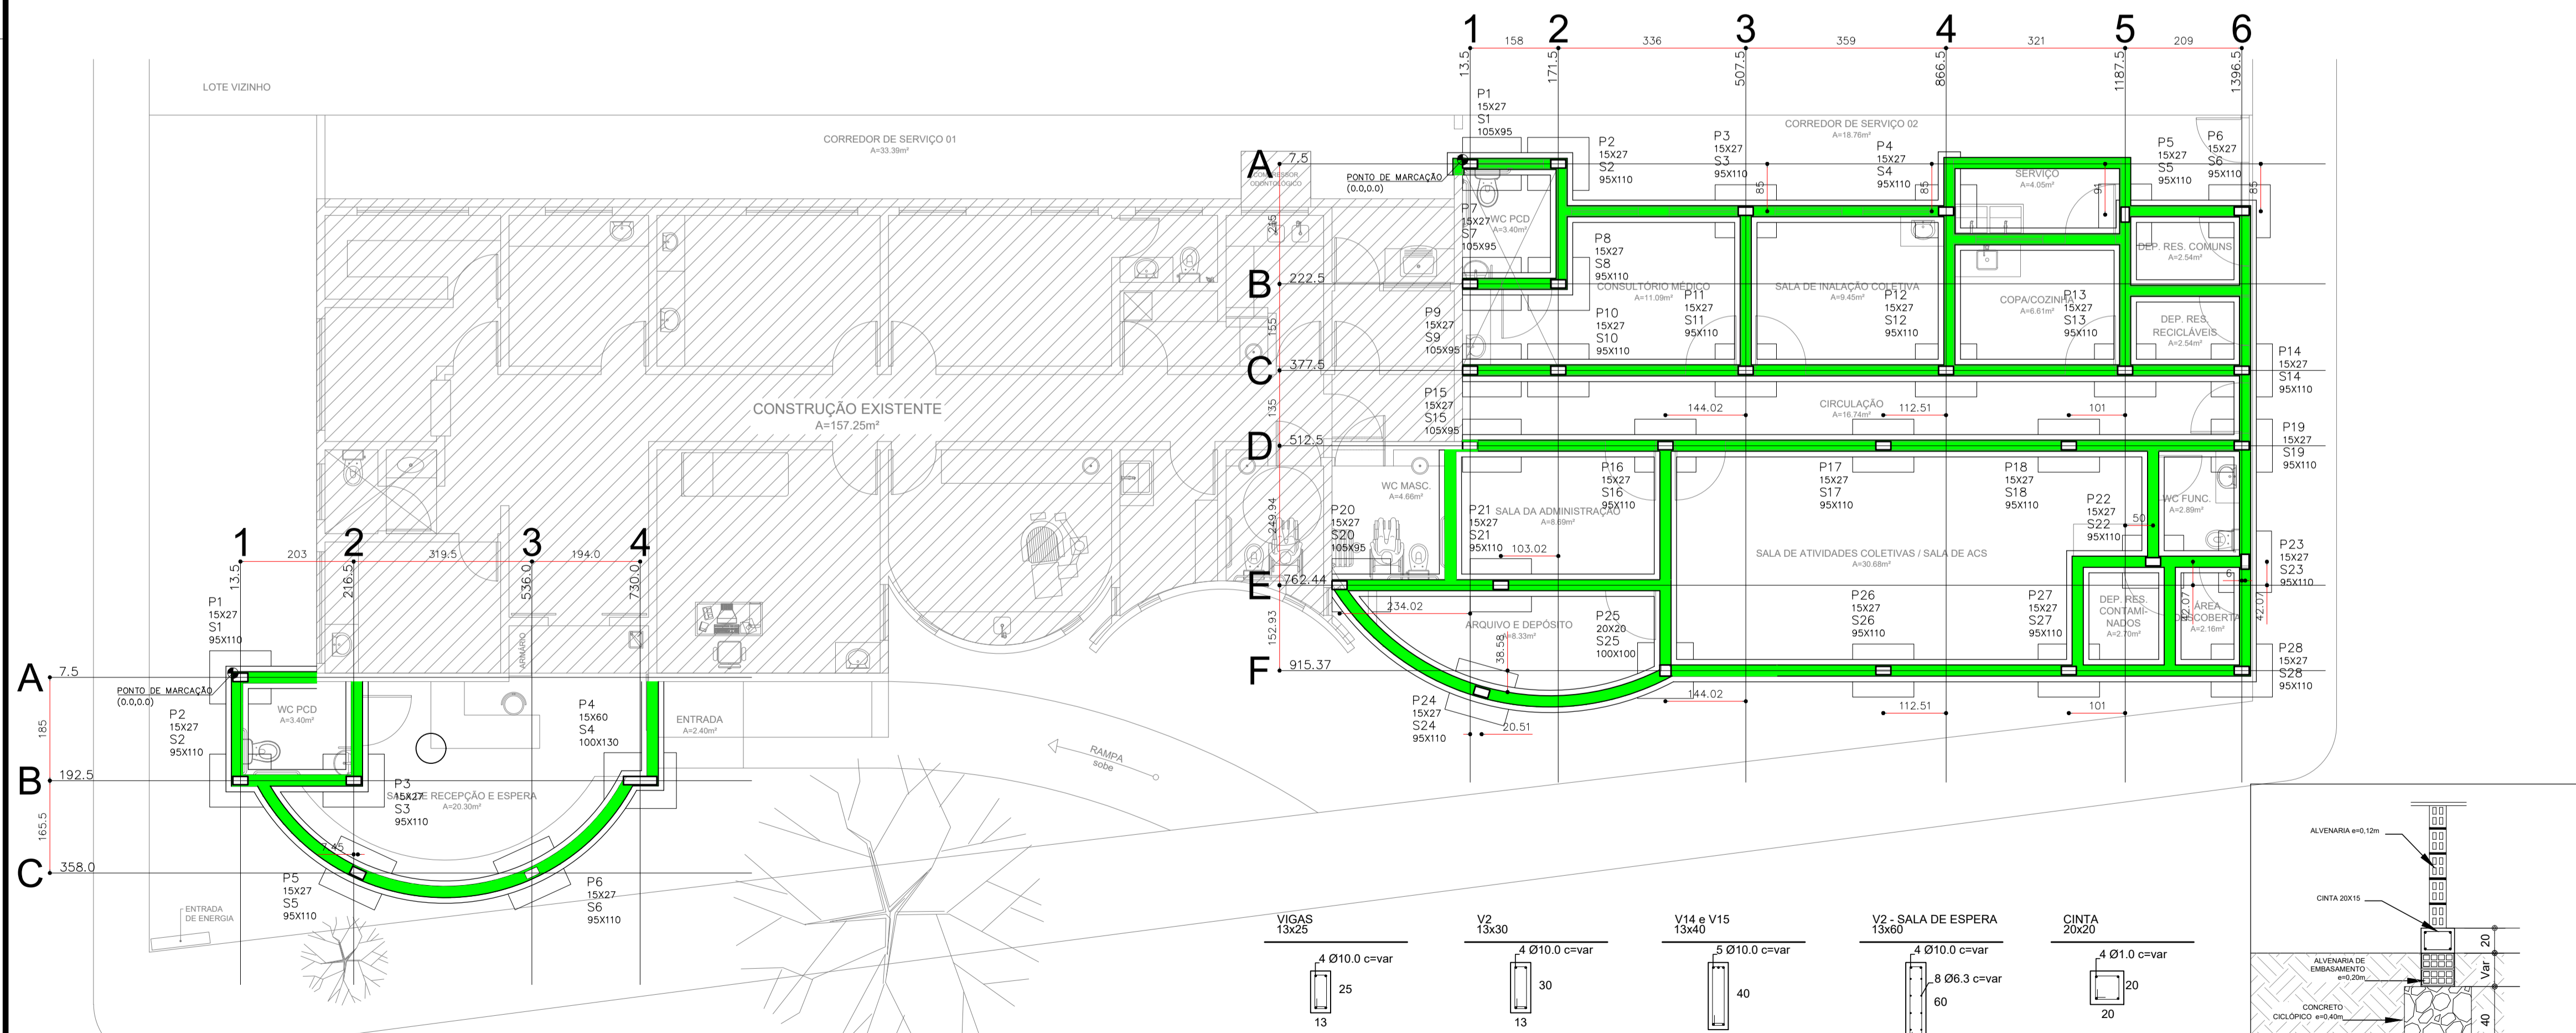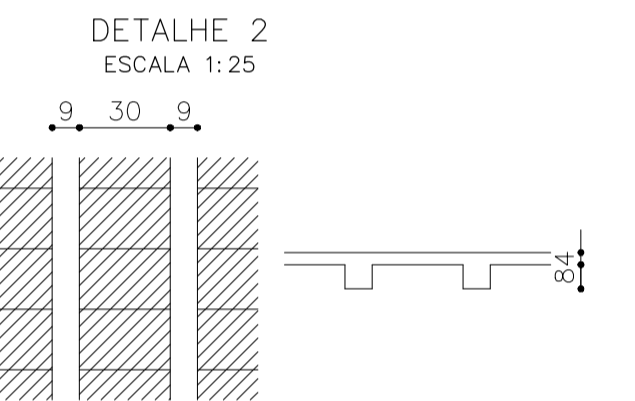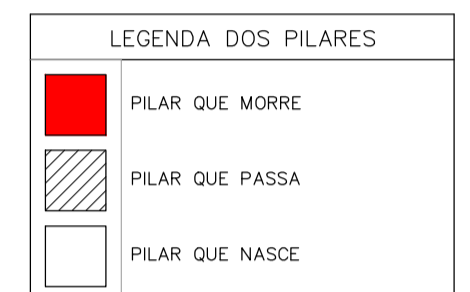

PLANTA DE FUNDAÇÕES E LOCALIZAÇÃO DA AMPLIAÇÃO
escala 1:75

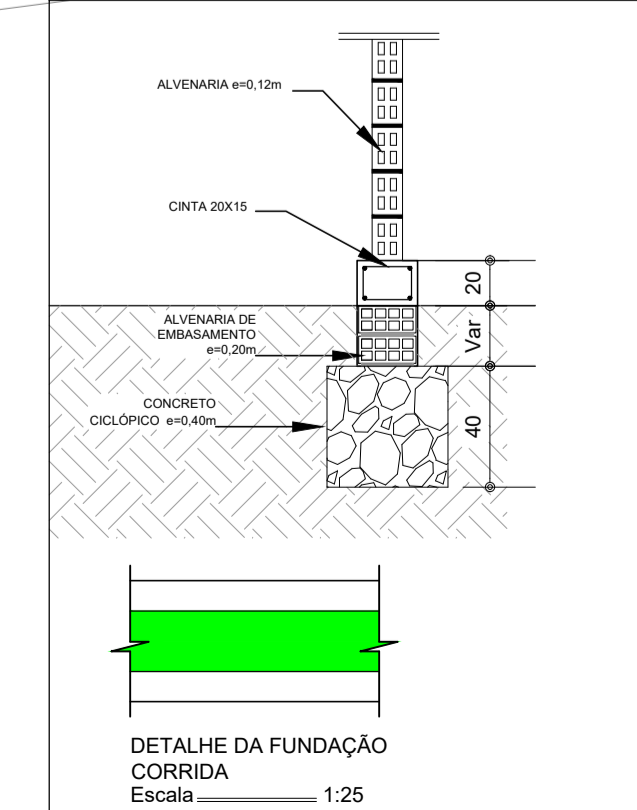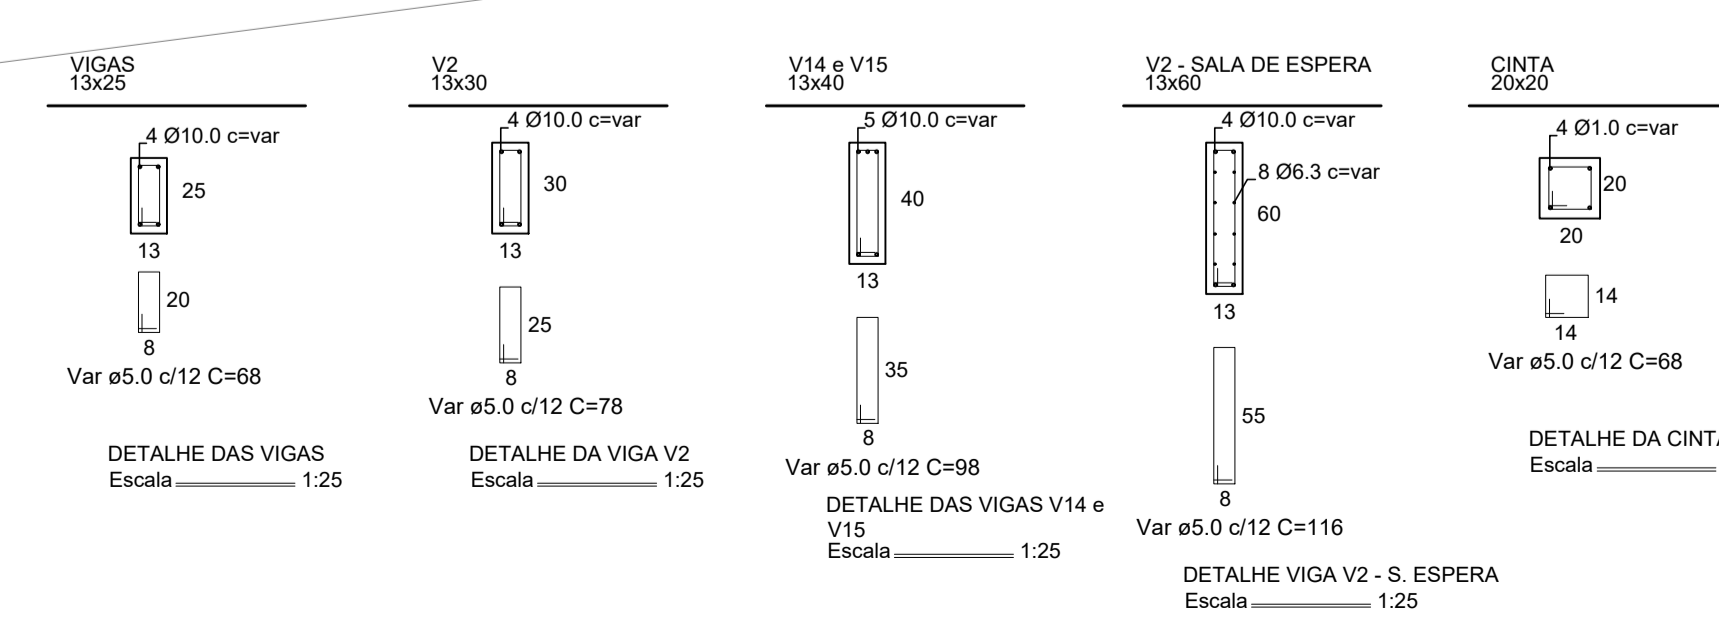

RESPONSÁVEL TÉCNICO MATHEUS ALVES - CREA: 2116503876	OBRA AMPLIAÇÃO DA UBS VEREADOR JOÃO QUEIROZ DE SOUSA	PROJETO
DESENHADOR MATHEUS ALVES	LOCAL R. EXPEDITO PINHEIRO, N. 100, BAIRRO PARAISO, PAU DOS FERROS/RN	PROJETO ESTRUTURAL
PREFEITURA DE PAU DOS FERROS	DATA ABRIL / 2019	PROJETO
ÁREA 156,41 m ²	ESCALA INDICADA	FOLHA 01 / 01