




FACHADA FRONTAL - ADMINISTRAÇÃO CENTRAL
ESC 1:50

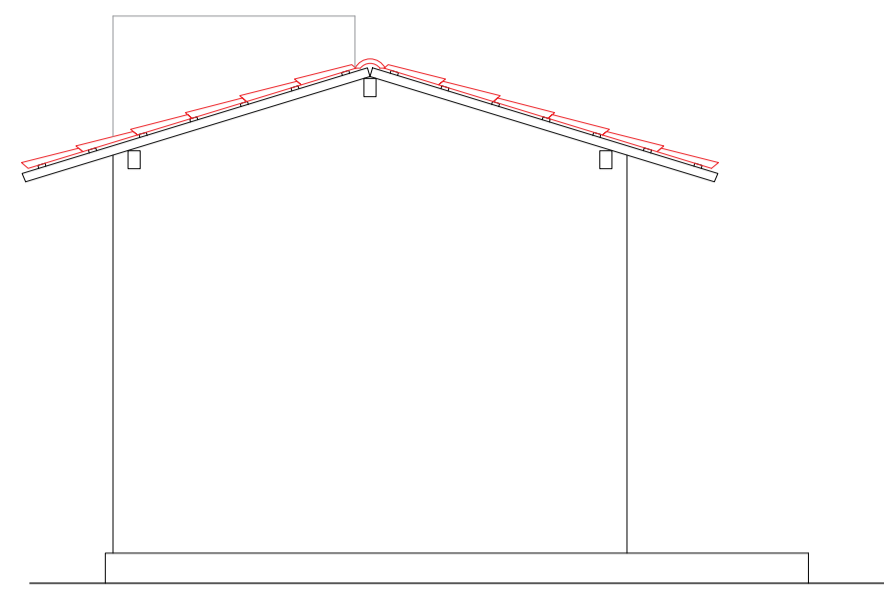


FACHADA LATERAL DIREITA
ADMINISTRAÇÃO CENTRAL
ESC 1:50

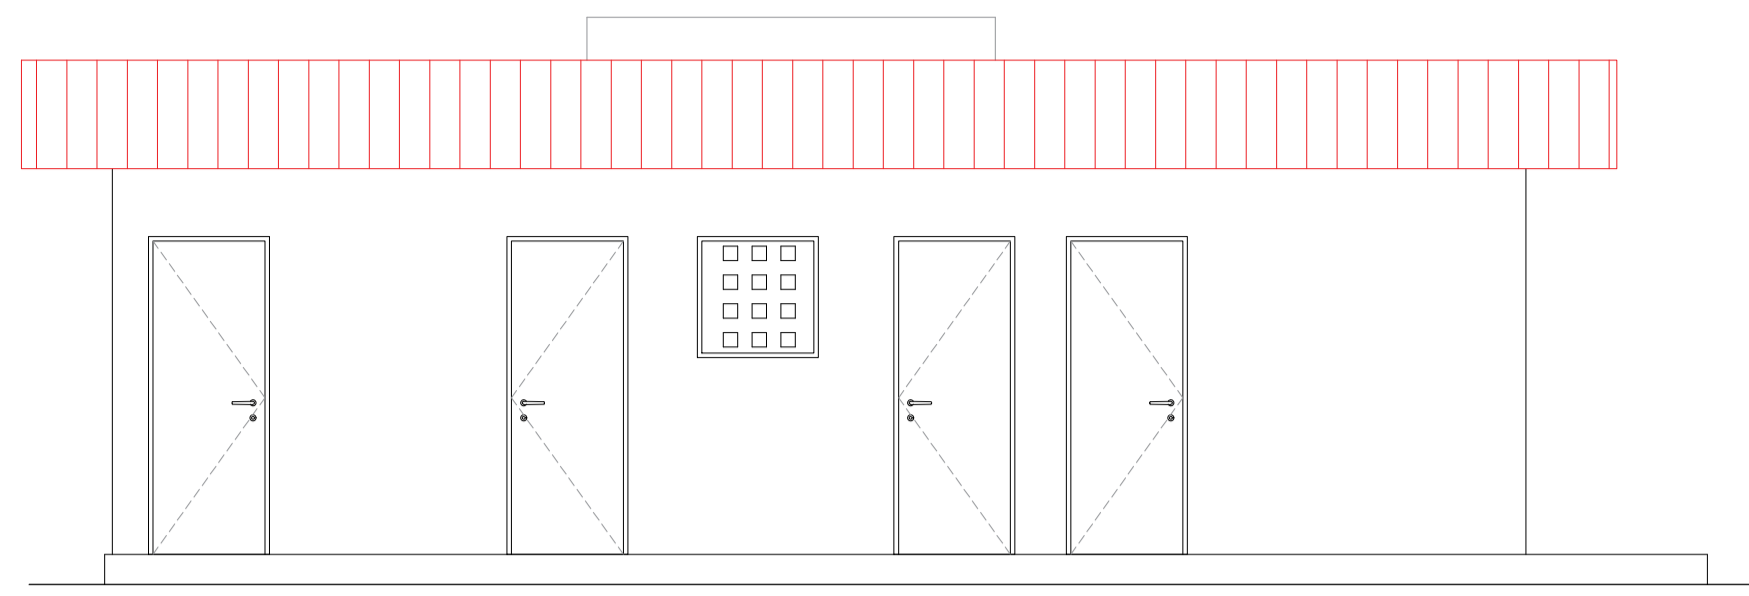


FACHADA POSTERIOR - ADMINISTRAÇÃO CENTRAL
ESC 1:50

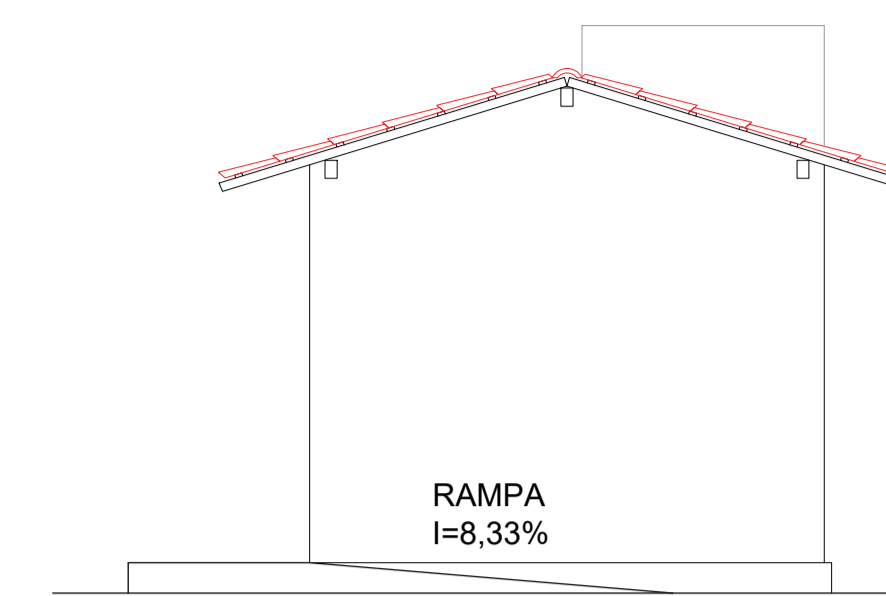


FACHADA LATERAL ESQUERDA
ADMINISTRAÇÃO CENTRAL
ESC 1:50

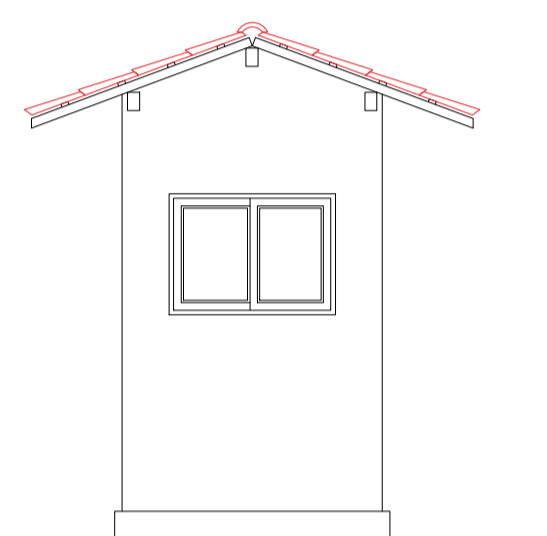


FACHADA LATERAL DIREITA - GUARITA
ESC 1:50

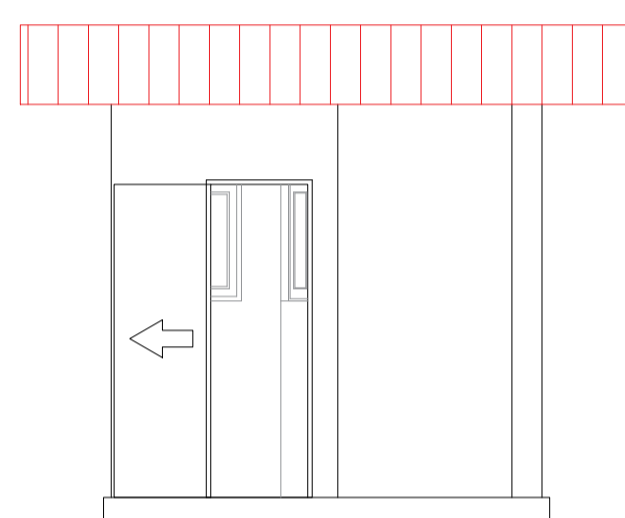


FACHADA POSTERIOR - GUARITA
ESC 1:50

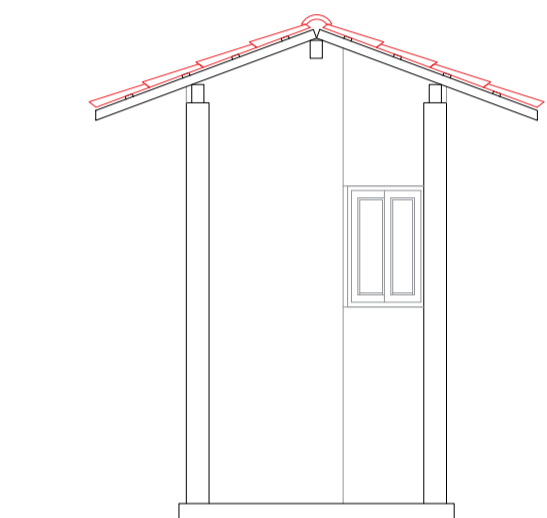


FACHADA LATERAL ESQUERDA - GUARITA
ESC 1:50

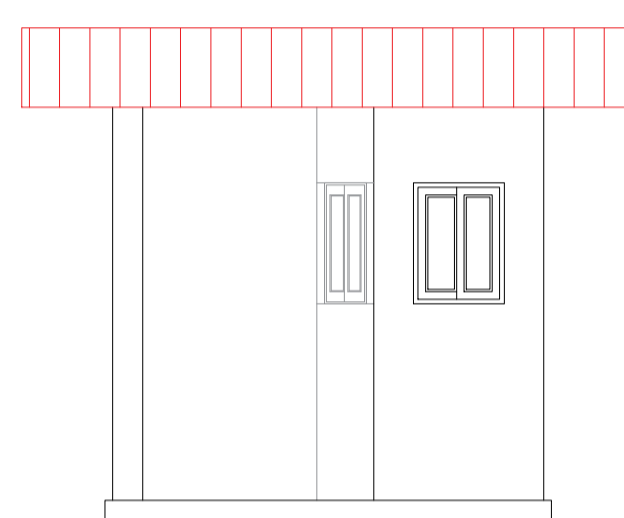


FACHADA FRONTAL - GUARITA
ESC 1:50

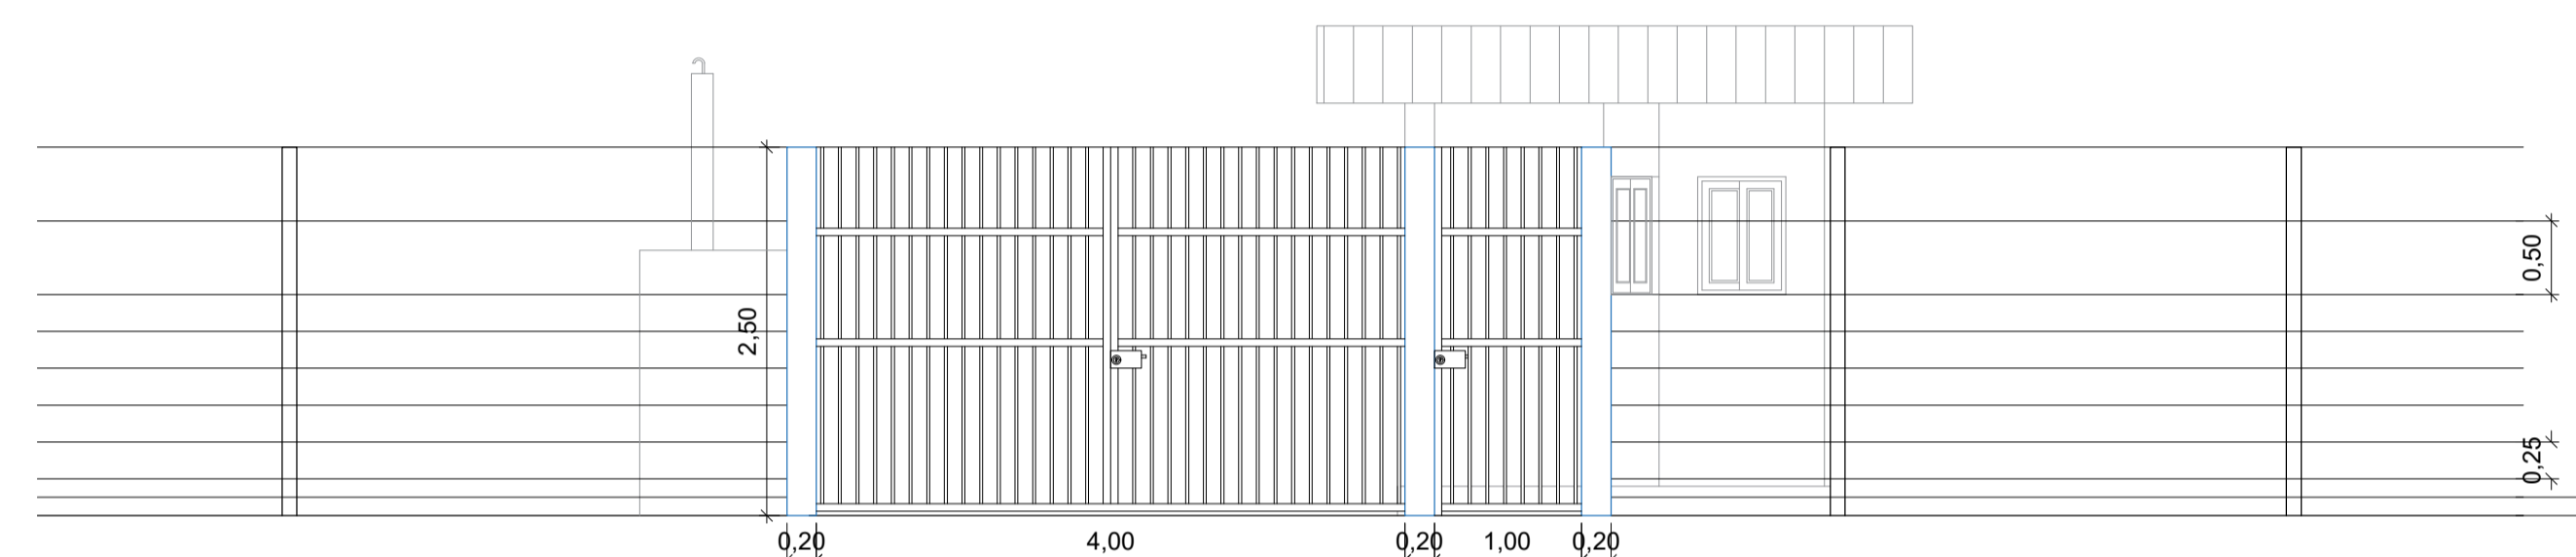


DETALHE ENTRADA PRINCIPAL
ESC 1:50

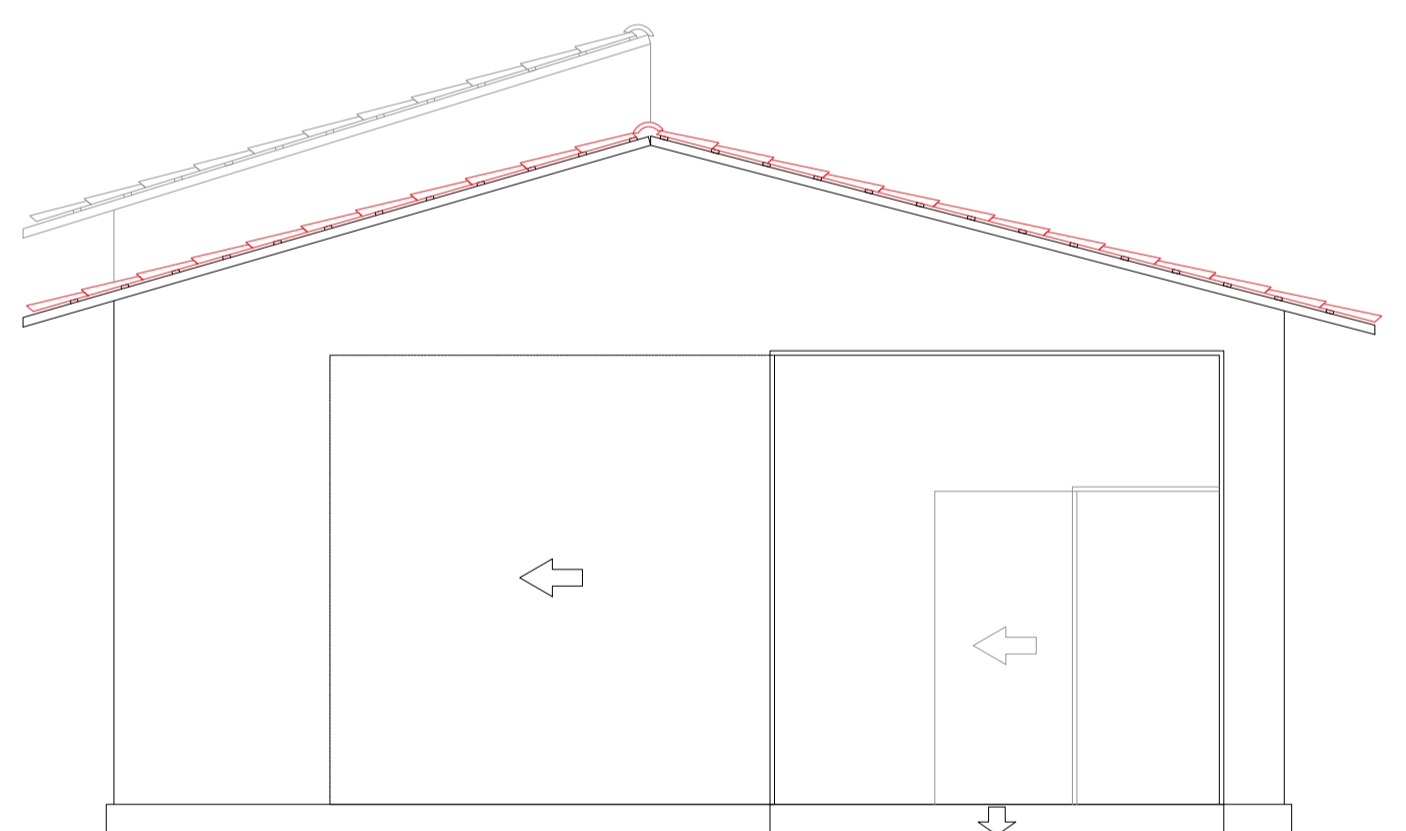


FACHADA FRONTAL - PRÉDIO DA RECICLAGEM
ESC 1:50

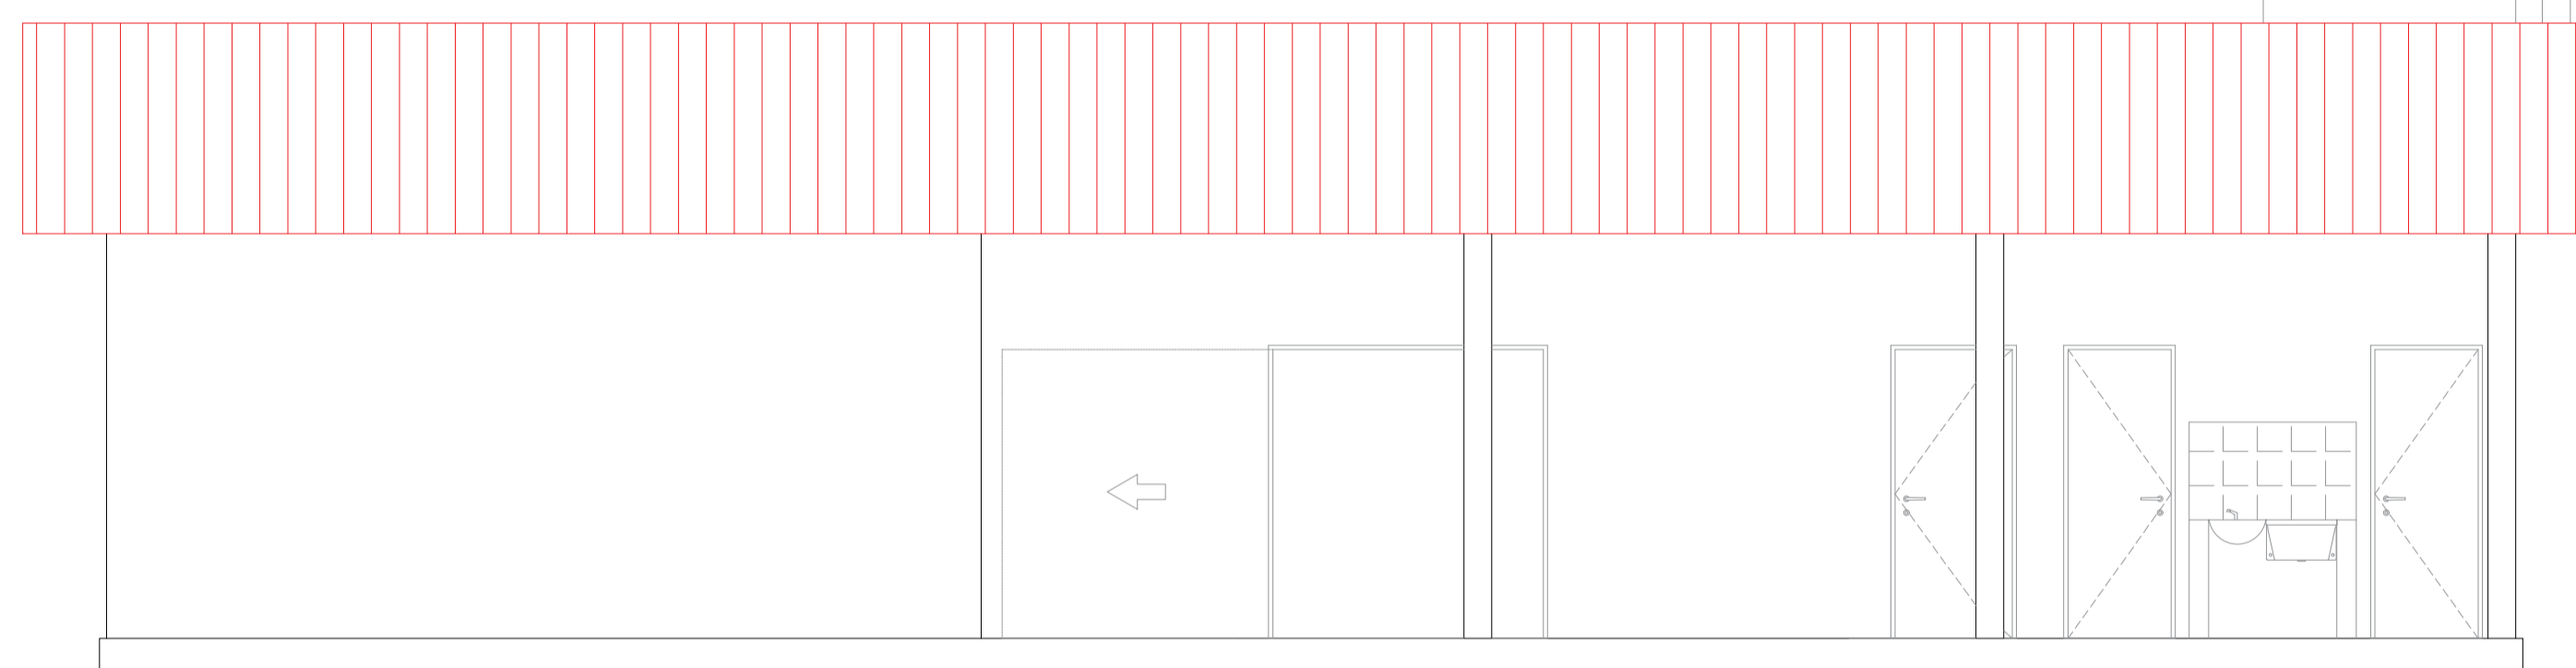


FACHADA LATERAL DIREITA - PRÉDIO DA RECICLAGEM
ESC 1:50

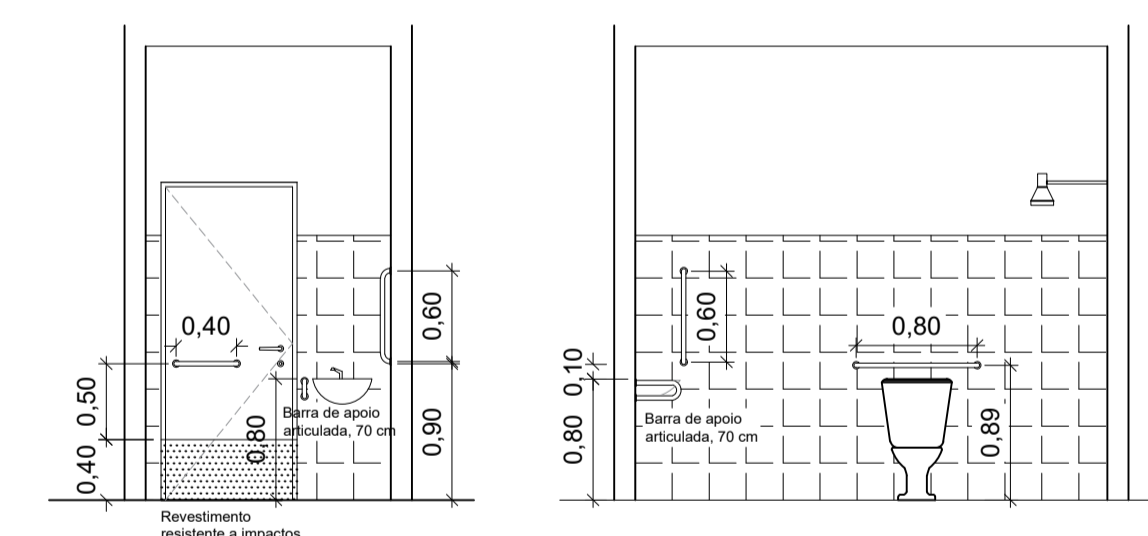

DETALHE BWC ACESSÍVEL - ADMINISTRAÇÃO CENTRAL
ESC 1:50

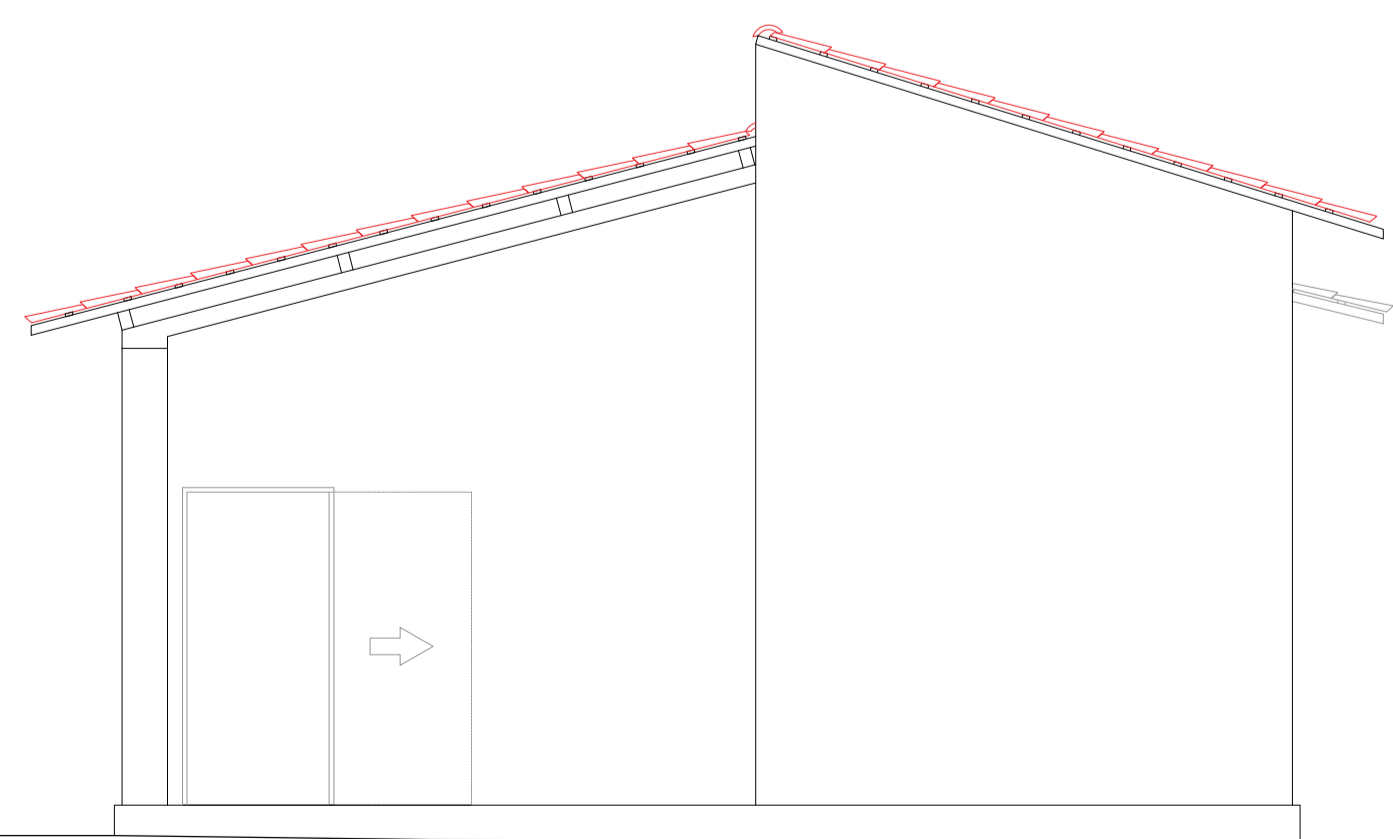

FACHADA POSTERIOR - PRÉDIO DA RECICLAGEM
ESC 1:50

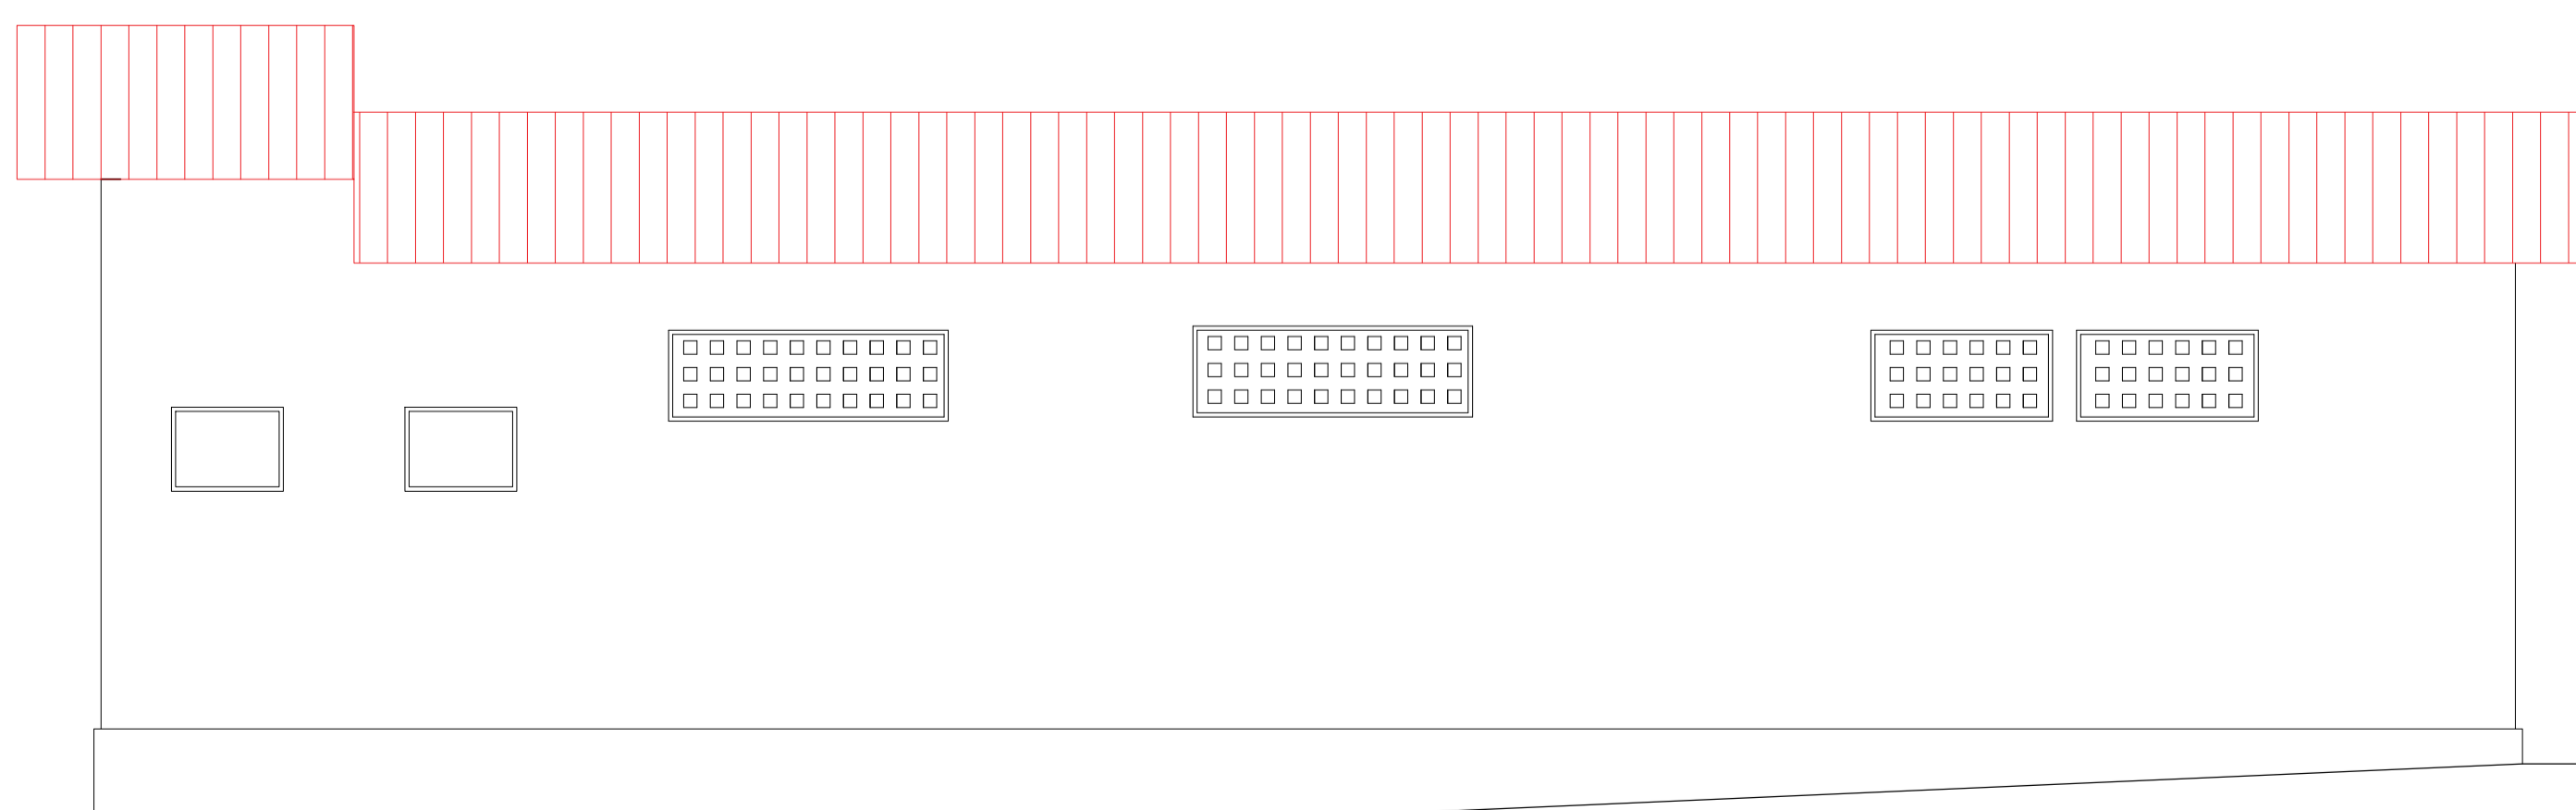

FACHADA LATERAL ESQUERDA - PRÉDIO DA RECICLAGEM
ESC 1:50

| | | | | | |
|-------------------|------------------------------|-----------|------------------------------|-----------|------------------------------|
| PROFESSOR TÉCNICO | VICTOR VINÍCIUS RÊGO MIRANDA | PROFESSOR | VICTOR VINÍCIUS RÊGO MIRANDA | PROFESSOR | VICTOR VINÍCIUS RÊGO MIRANDA |
| DIGITALIZAÇÃO | VICTOR VINÍCIUS RÊGO MIRANDA | PROFESSOR | VICTOR VINÍCIUS RÊGO MIRANDA | PROFESSOR | VICTOR VINÍCIUS RÊGO MIRANDA |
| PROPRIETÁRIO | PREFEITURA DE PAU DOS FERROS | PROFESSOR | VICTOR VINÍCIUS RÊGO MIRANDA | PROFESSOR | VICTOR VINÍCIUS RÊGO MIRANDA |
| ÁREA | 221,71 m² | ESCALA | INDICADA | DATA | FEVEREIRO/2019 |
| | | | | PRONOME | 03/03 |

