






ISOMETRICOS E CORTES - PRÉDIO DA RECICLAGEM
ESC 1:50

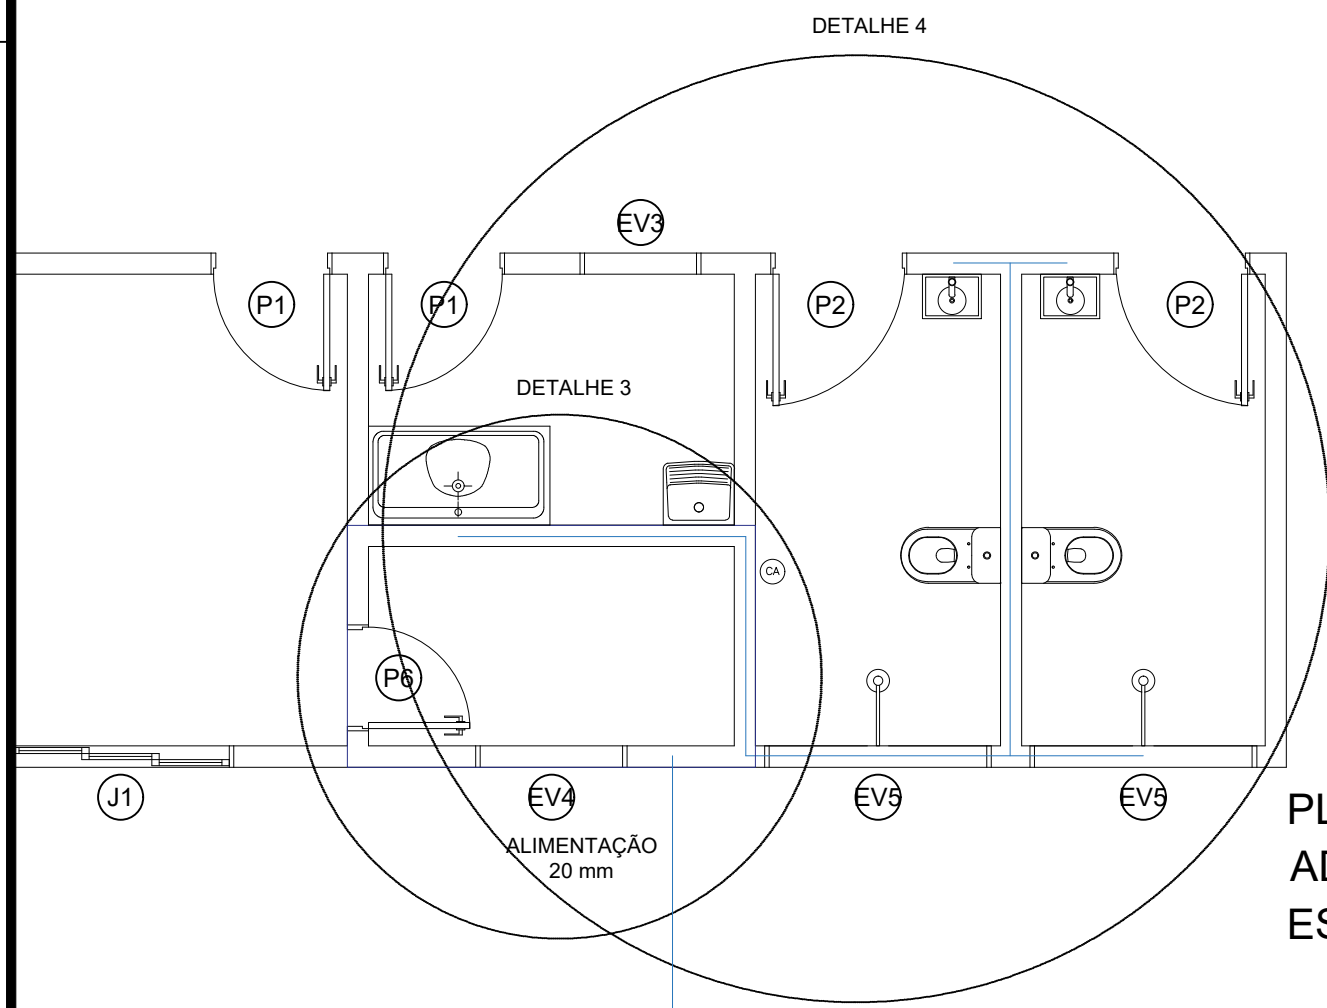

PLANTA BAIXA - ÁGUA FRIA
ADMINISTRAÇÃO CENTRAL
ESC 1:50

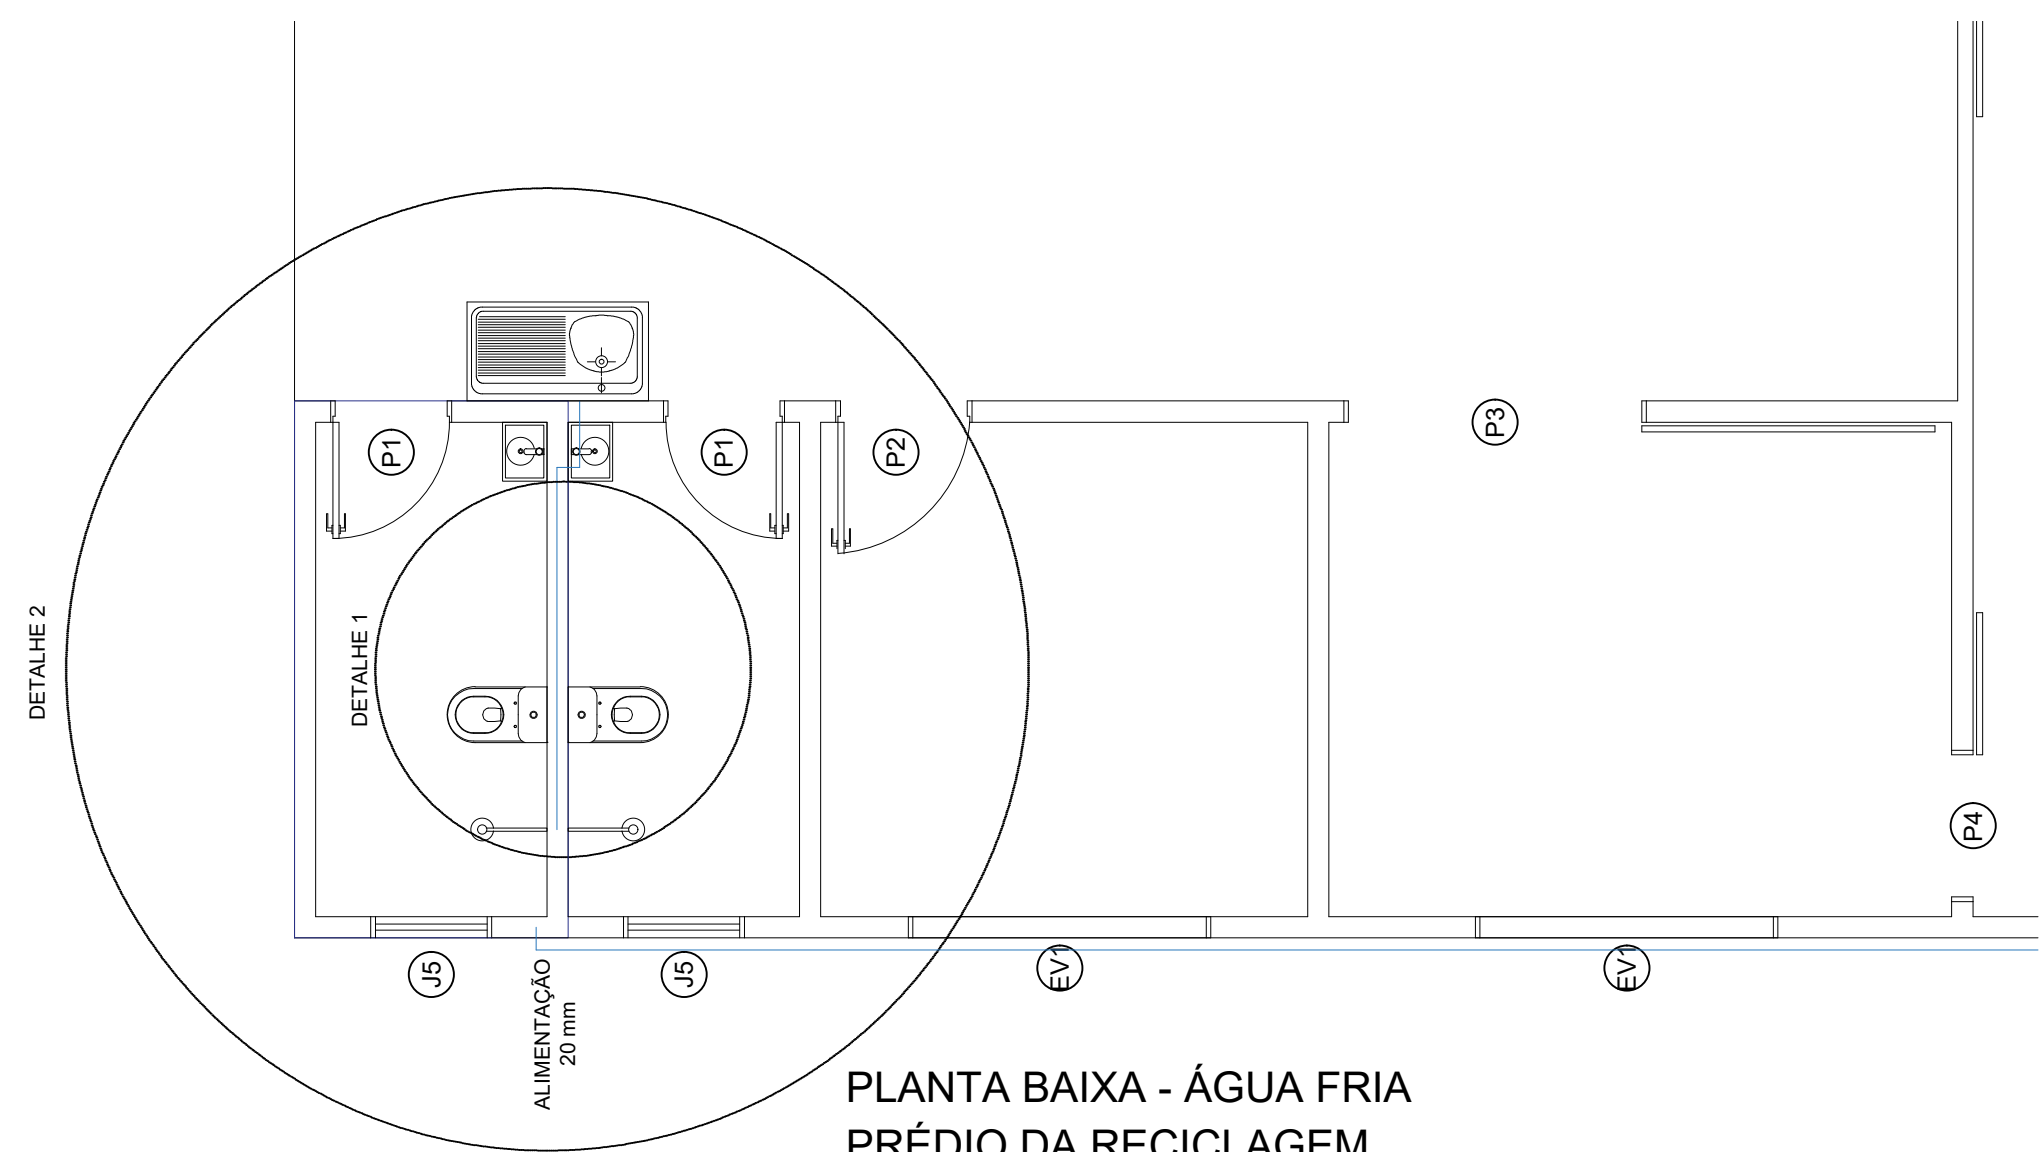

PLANTA BAIXA - ÁGUA FRIA
PRÉDIO DA RECICLAGEM
ESC 1:50

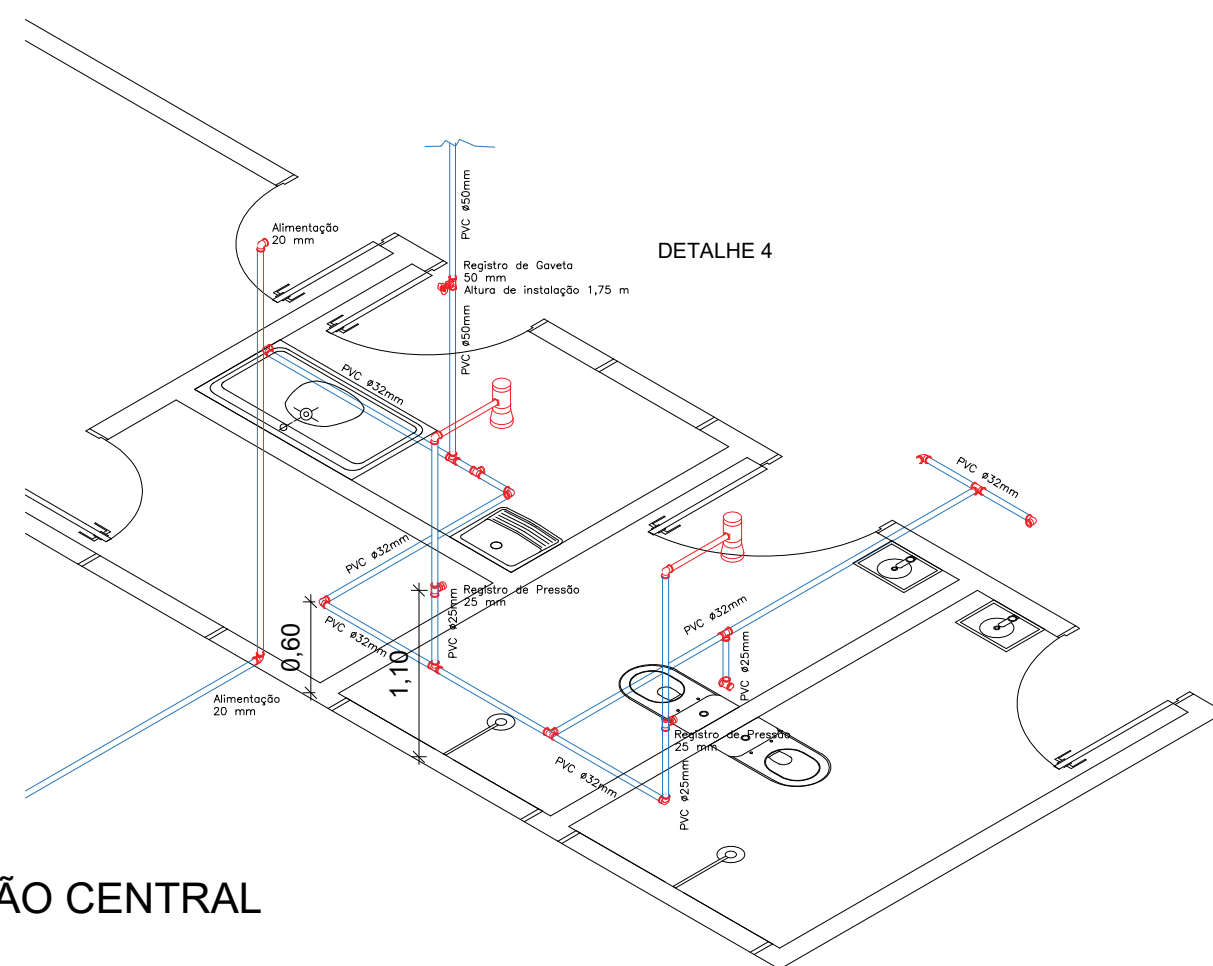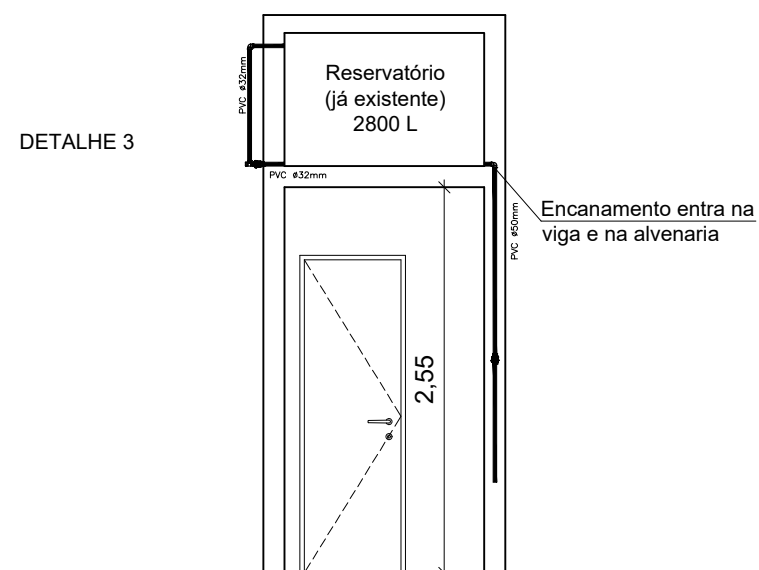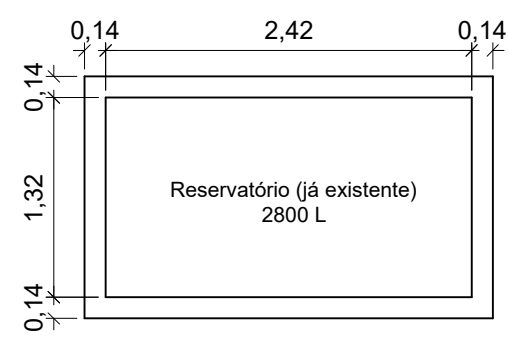

ISOMETRICOS E CORTES - ADMINISTRAÇÃO CENTRAL
ESC 1:50

RESPONSÁVEL TÉCNICO	VICTOR VINÍCIUS RÉGO MIRANDA	OBRA	RESTAURAÇÃO, REFORMA E AMPLIAÇÃO DE ESTRUTURA FÍSICA EXISTENTE PARA IMPLANTAÇÃO DO ATERRO CONTROLADO	1. OBSERVAÇÕES	1. IMPRESSÃO EM FOLHA A2 PARA RESERVAR AS ESCALAS REPRODUZIDAS.
DIGITALIZAÇÃO	VICTOR VINÍCIUS RÉGO MIRANDA	LOCAL	SÍTIO MALHADA DA AREIA - PAU DOS FERROS/RN	2. OBJETOS AUTORES REPRODUCIB. PROIBIDA QUALQUER MODIFICAÇÃO DO REPRODUÇÃO NO TODO OU EM PARTE, SEM PREVO CONSENTIMENTO DO AUTOR DO PROJETO. (LEI 9.116/1983)	 PAU DOS FERROS PREFEITURA
PROPRIETÁRIO	PREFEITURA DE PAU DOS FERROS	ASSUNTO	PROJETO HIDRÁULICO - ÁGUA FRIA	SEPLAN	
ÁREA	221,71 m ²	ESCALA	INDICADA	DATA	FEVEREIRO/2019
				PRANCHA	01/01

A CIDADIADE É O POVO EM PRIMEIRO LUGAR