



Logradouro	Extensão (m)	Largura (m)	Extensão Meio Fio (m)	Área a ser Pavimentada (m²)
Rua Antônia Taveira de Bessa - Início	43,36	Variável	115,57	387,61
Rua Antônia Taveira de Bessa - Final	131,65	8,00 m	263,30	1.053,20


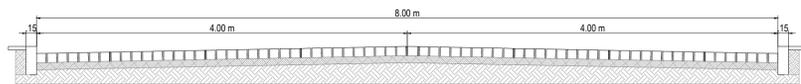


PERFIL TRANSVERSAL
ESCALA SEM ESCALA

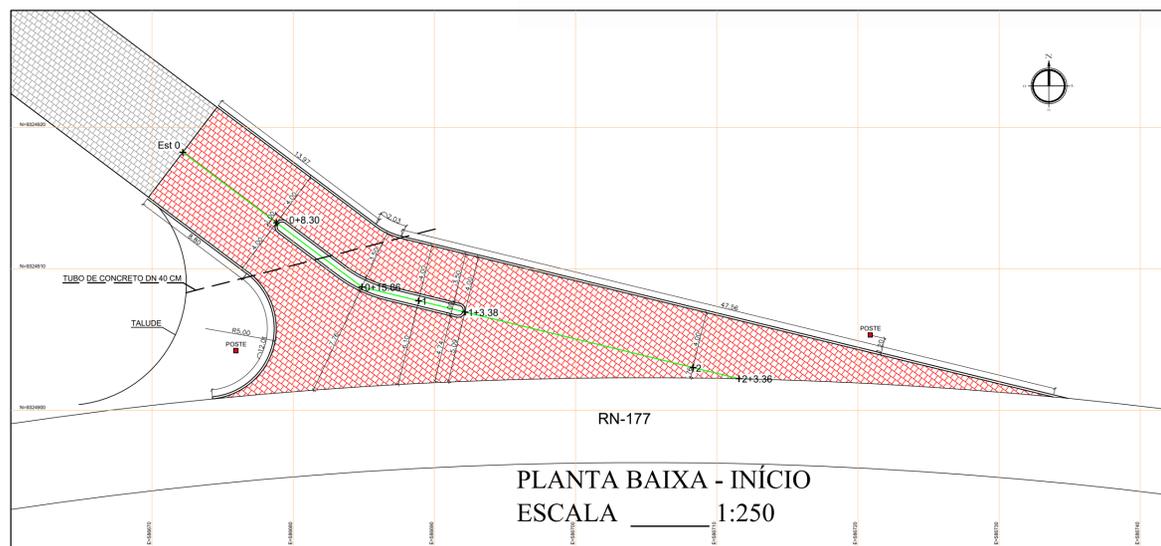

LEGENDA

- ÁREA DO PROJETO
- RUA PAVIMENTADA-1ª ETAPA
- RUA PAVIMENTADA-2ª ETAPA
- TRECHO SEM PAVIMENTAÇÃO

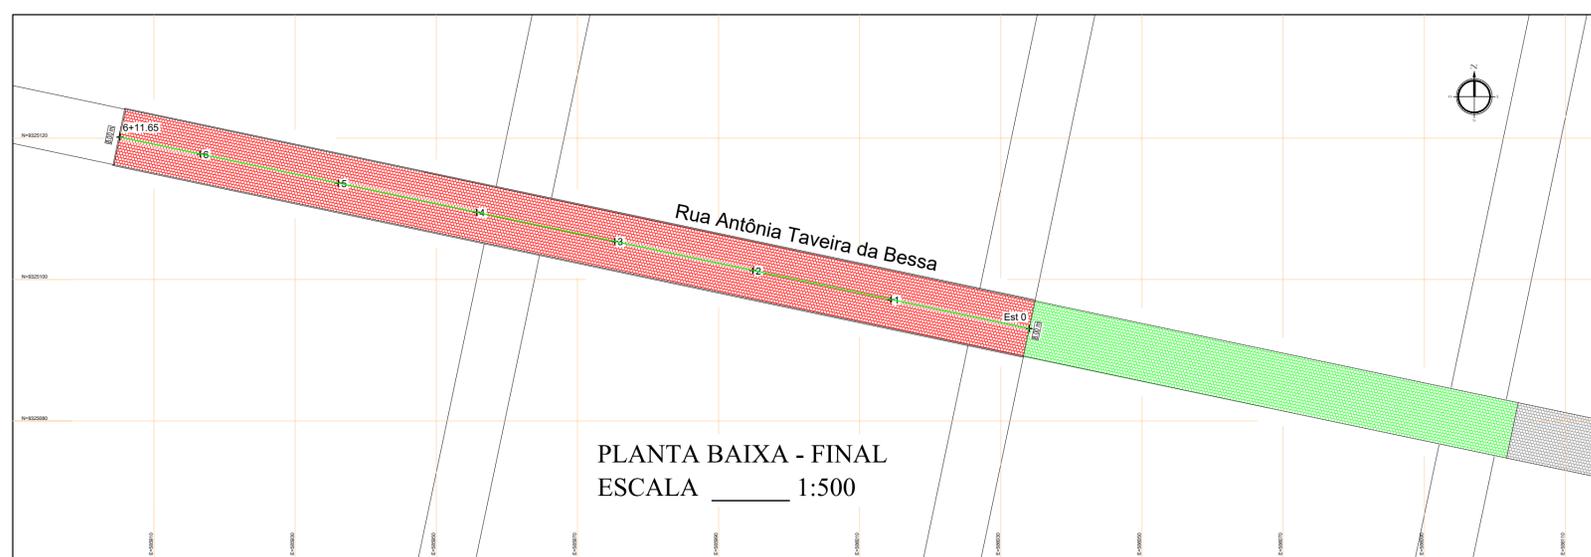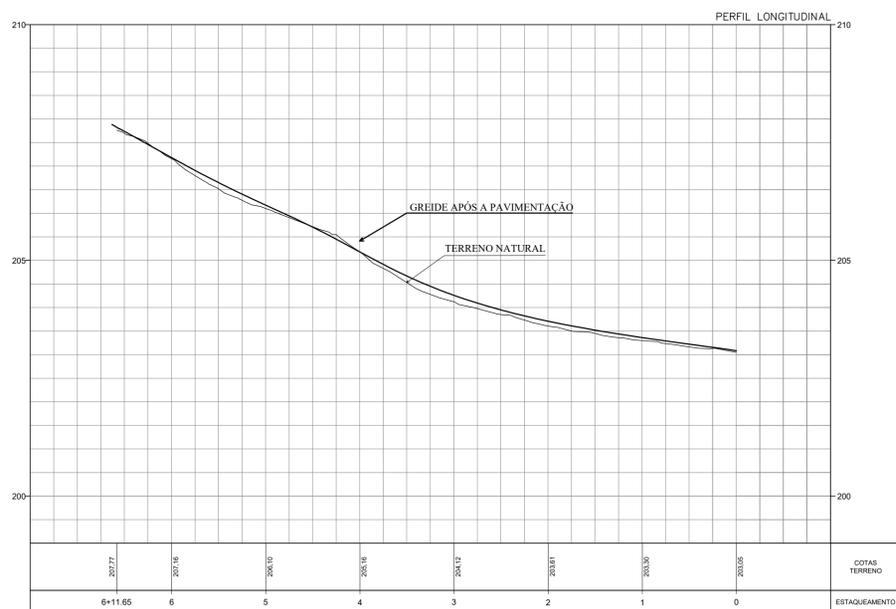

RESPONSÁVEL TÉCNICO MATHEUS ALVES - CREA 2116503876	PAVIMENTAÇÃO E DRENAGEM SUPERFICIAL DA RUA ANTÔNIA TAVEIRA DE BESSA - 3ª ET (COMPLEMENTAÇÕES DE INÍCIO E FINAL)	LOCAL RUA ANTÔNIA TAVEIRA DE BESSA, BAIRRO CARVÃO, PAU DOS FERROS/RN	PROFESSOR PLANTA BAIXA, PERFIL LONGITUDINAL E PERFIL TRANSVERSAL	ÁREA 1.440,81 m²	ESCALA INDICADA	DATA SETEMBRO DE 2019	FOLHA 01/01
---	---	--	--	---------------------	--------------------	-----------------------------	----------------

