
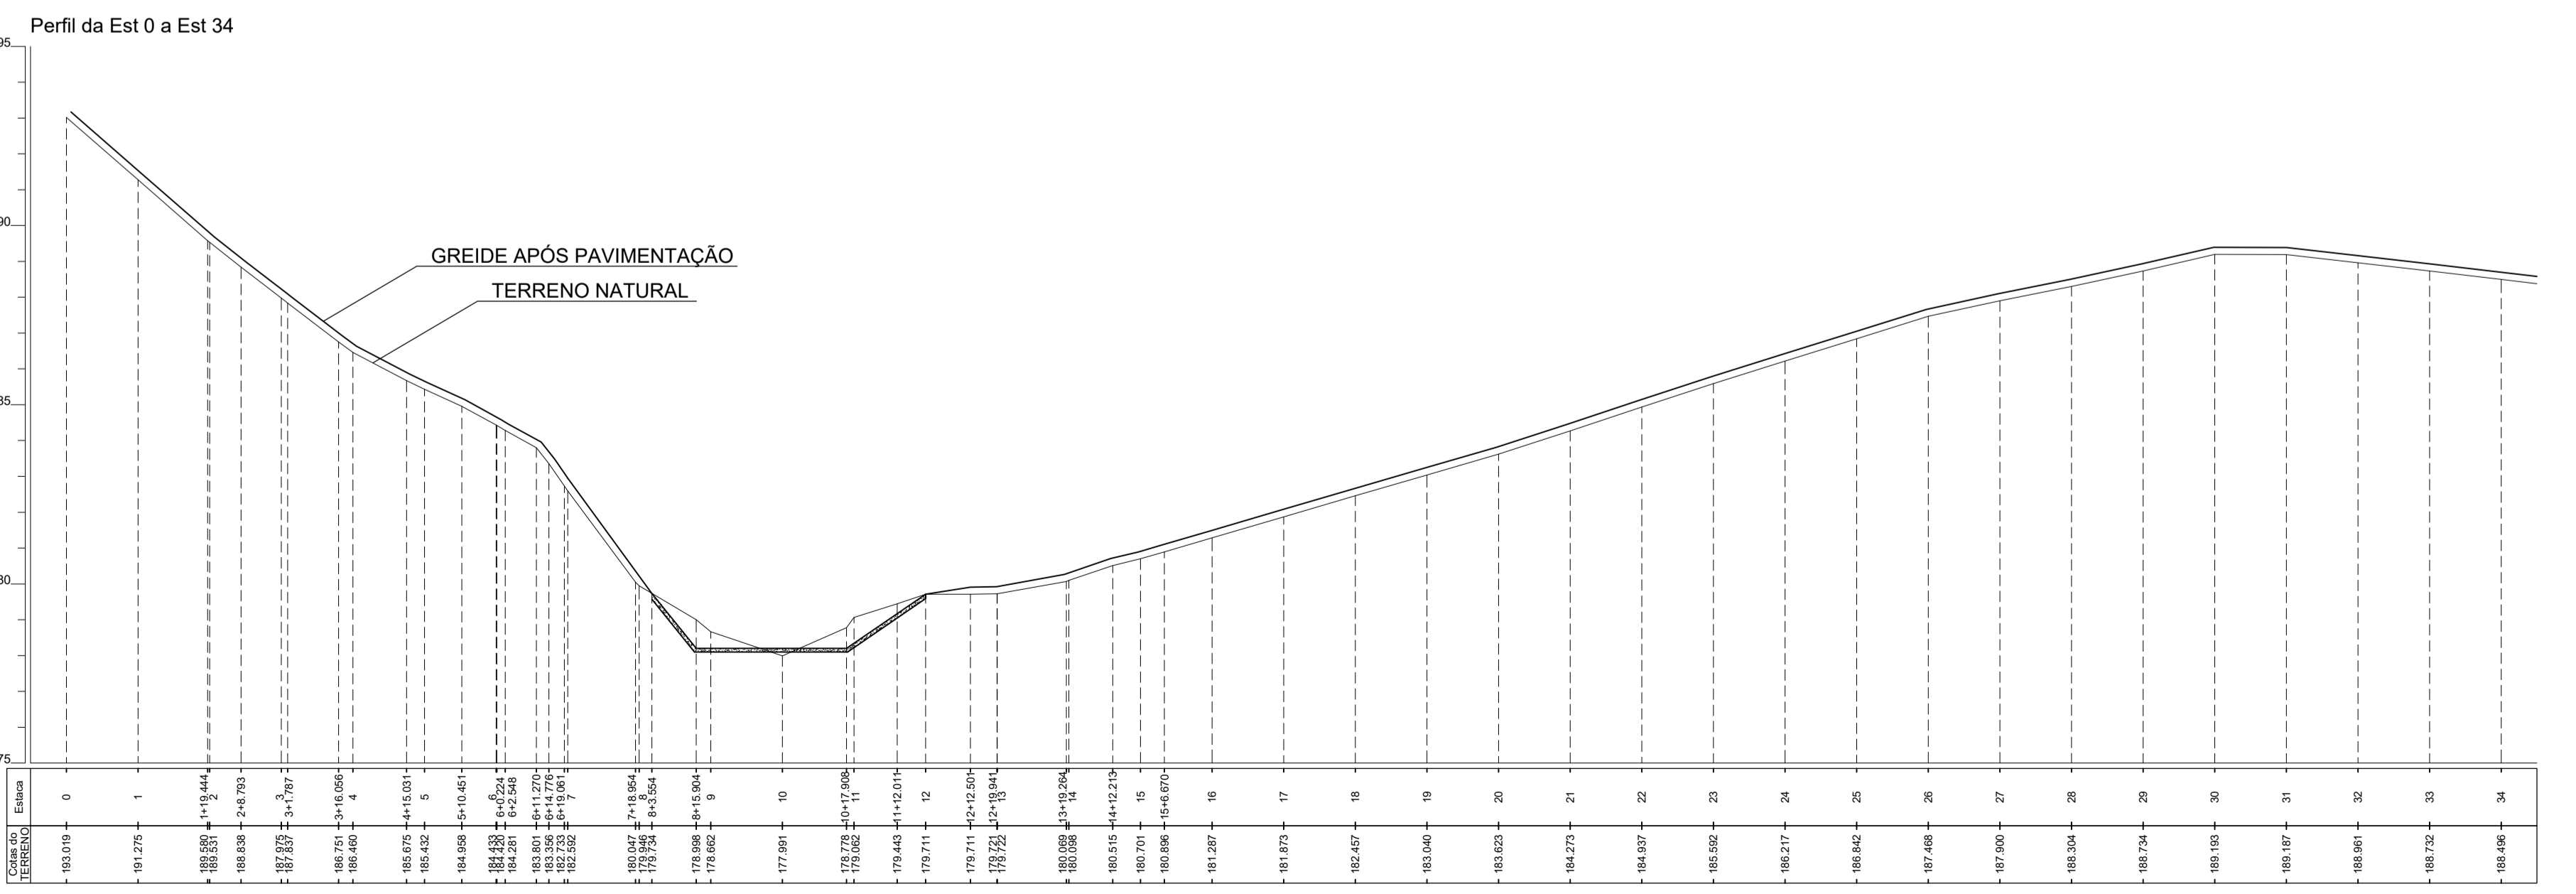


- LEGENDA**
- ÁREA DO PROJETO
 - TRECHO PAVIMENTADO
 - TRECHO A SER PAVIMENTADO COM EMENDA PARLAMENTAR COLETIVA
 - TRECHO SEM PAVIMENTAÇÃO

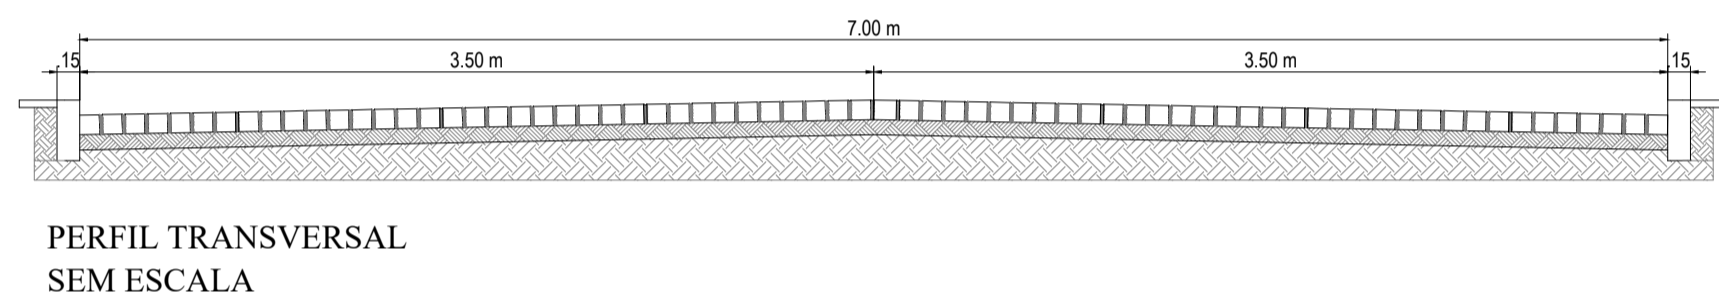

PERFIL LONGITUDINAL
ESCALA VERTICAL 1:150
ESCALA VERTICAL 1:1500

Matheus Alves de Medeiros
Matheus Alves de Medeiros
ENG. CIVIL - CREA 2116503876
CPF 103.826.444-84

RESPONSÁVEL TÉCNICO MATHEUS ALVES - CREA 2116503876		PROPOSTA DE PAVIMENTAÇÃO E DRENAGEM DE TRECHO DA RUA SOLDADO XAXU LOCALIZADA NO BAIRRO MANOEL DEODATO E DE TRECHO DO ACESSO AO COMPLEXO TURÍSTICO SERROTE DO JATORÓ LOCALIZADO NO SÍTIO TABULEIRO GRANDE	
EMPREENHEIRO MATHEUS ALVES		BAIRRO MANOEL DEODATO E SÍTIO TABULEIRO GRANDE, PAU DOS FERROS/RN	
MUNICÍPIO PREFEITURA DE PAU DOS FERROS		PROPOSTA DE PAVIMENTAÇÃO E DRENAGEM DE TRECHO DA RUA SOLDADO XAXU LOCALIZADA NO BAIRRO MANOEL DEODATO E DE TRECHO DO ACESSO AO COMPLEXO TURÍSTICO SERROTE DO JATORÓ LOCALIZADO NO SÍTIO TABULEIRO GRANDE	
ÁREA 4.759,58 m²	ESCALA INDICADA	DATA NOVEMBRO DE 2019	FOLHA 01/01

