



03 **CORTE AA**  
Escala 1/100

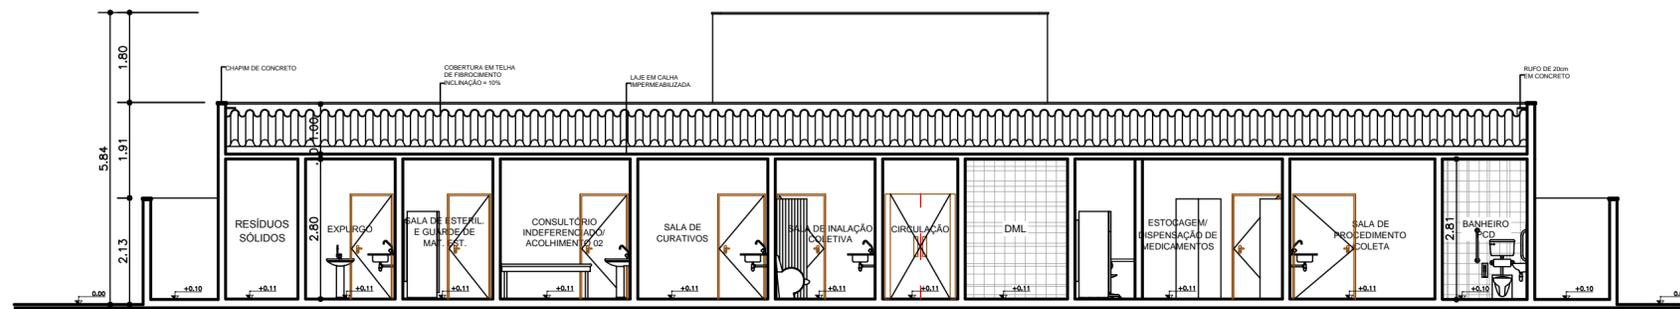

04 **CORTE BB**  
Escala 1/100

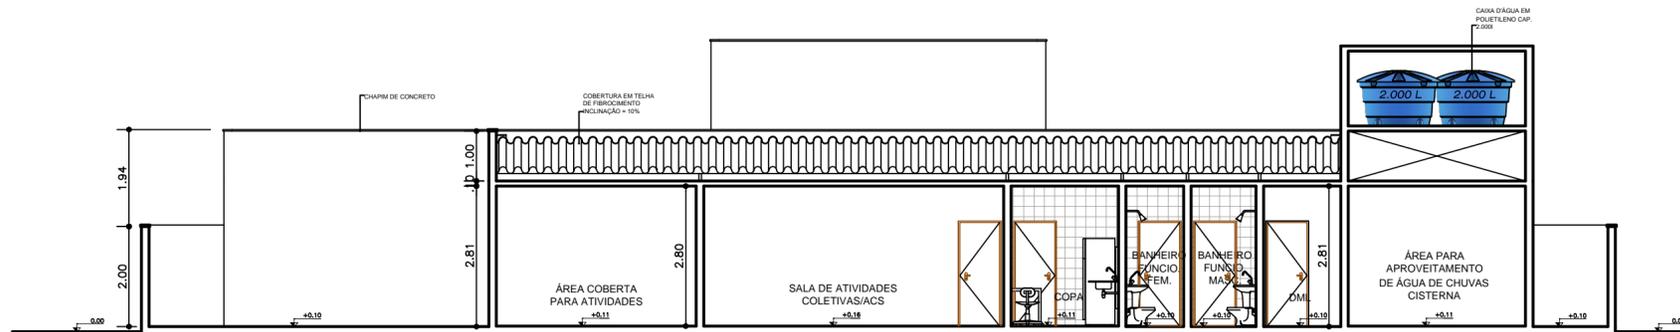

05 **CORTE CC**  
Escala 1/100

PROPRIETÁRIO: PREFEITURA MUNICIPAL DE PAU DOS FERROS:

*Eudja Maria Mafaldo Oliveira*  
Eudja Maria Mafaldo Oliveira

AUTOR DO PROJETO: EUDJA MARIA MAFALDO OLIVEIRA - CAU: A7084-0

RESPONSÁVEL PELA OBRA:

**ÁGORA**  
ARQUITETURA E ENGENHARIA LTDA.

Av. Afonso Pena, 1204 -Tirol, Natal-RN CEP: 59.020-100 Fone: (84) 3611-9828.

PROJETO: UBS01 CAETANO BEZERRA DO NASCIMENTO

LOCALIZAÇÃO: RUA ARI RODRIGUES MAIA,S/N, BAIRRO MANOEL DEODATO, PAU DOS FERROS/RN

PROPRIETÁRIO: PREFEITURA MUNICIPAL DE PAU DOS FERROS

ASSUNTO DA PRANCHA: **CORTES(AA-BB-CC)**

ARQUIVO:UBS\_CAETANO\_BEZE\_NASC

ÁREA DO TERRENO: 847,33 m<sup>2</sup>

ÁREA DE CONSTRUÇÃO: 373,41m<sup>2</sup>

DATA: FEV/2014  
PRANCHA

DIGITALIZAÇÃO: RAÍ RANNIÉR

ESCALA: 1/100

02/02

DIREITOS AUTORAIS RESERVADOS.  
Proibida toda modificação e Reprodução sem previa autorização do autor.