


**PLANTA BAIXA - ESGOTO
PRÉDIO DA RECICLAGEM
ESC 1:25**


**TANQUE SÉPTICO
PROFUNDIDADE 2,50 m**

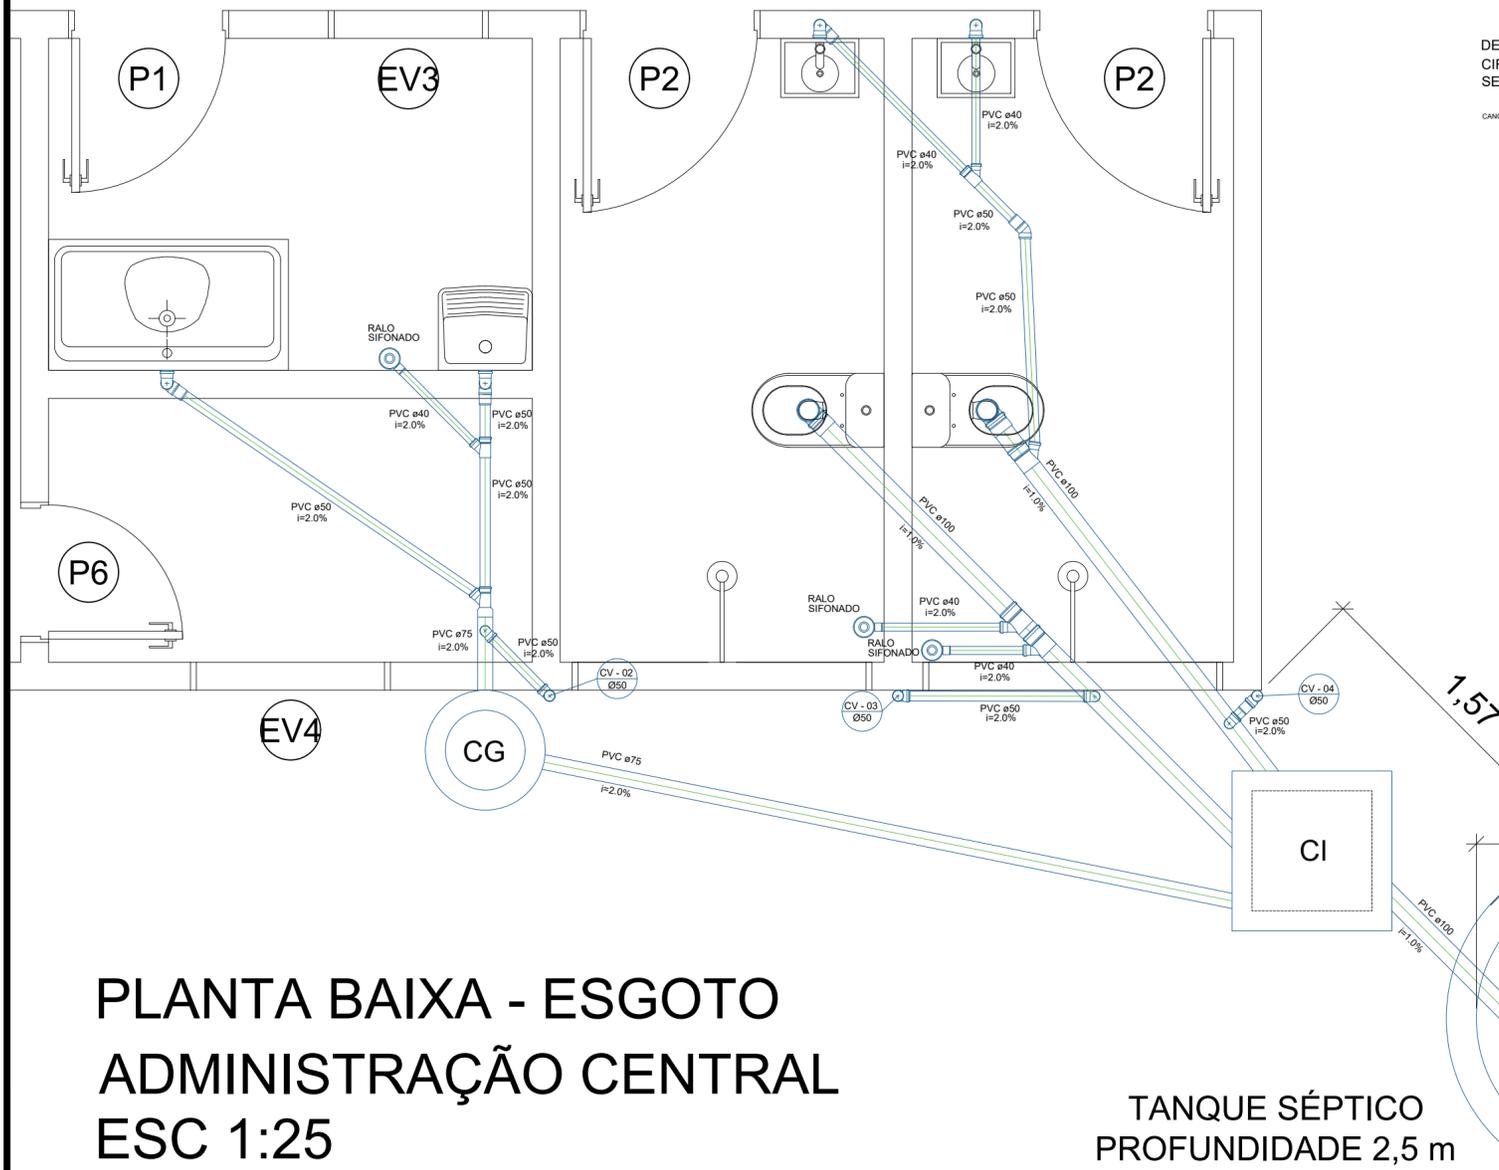


**PLANTA BAIXA - ESGOTO
ADMINISTRAÇÃO CENTRAL
ESC 1:25**

**TANQUE SÉPTICO
PROFUNDIDADE 2,5 m**


**DETALHE TANQUE SÉPTICO
CIRCULAR EM CONCRETO PRÉ-MOLDADO
SEM ESCALA**

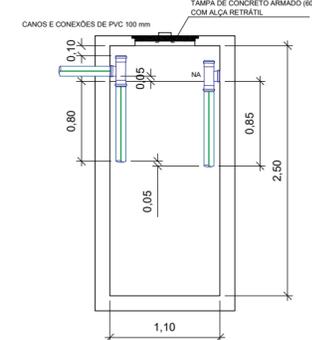

**DETALHE SUMIDOURO RETANGULAR
EM ALVENARIA DE TIJOLOS CERÂMICOS MACIÇOS
SEM ESCALA**

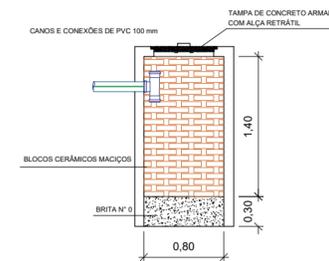

**DETALHE CAIXA DE INSPEÇÃO
SEM ESCALA**

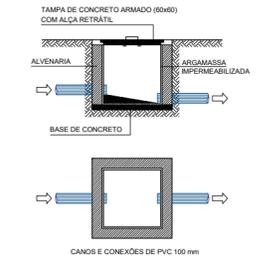

LEGENDA	
	CS - Caixa Sifonada
	CI - Caixa de Inspeção Dimensão interna 60 x 60 x 60 cm
	CG - Caixa de Gordura Simples Diâmetro interno 40 cm Altura interna 40 cm
	Ralo Sifonado
	Joelho 45°
	Joelho 90° soldável com bucha de latão
	Te 45°
	Vaso Sanitário c/ curva 90°

RESPONSÁVEL TÉCNICO	VICTOR VINÍCIUS RÉGO MIRANDA	OBRA	RESTAURAÇÃO, REFORMA E AMPLIAÇÃO DE ESTRUTURA FÍSICA EXISTENTE PARA IMPLANTAÇÃO DO ATERRO CONTROLADO	OBSERVAÇÕES	1. IMPRESSÃO EM FOLHA A2 PARA RESPEITAR AS ESCALAS INFORMADAS. 2. OBJETOS AUTORIZADOS RESERVAÇÃO: PROIBIDA QUALQUER MODIFICAÇÃO DO REPRODUÇÃO NO TODO OU EM PARTE, SEM PREVO CONSENTIMENTO DO AUTOR DO PROJETO. (LEI 9.116/1981)
DIGITALIZAÇÃO	VICTOR VINÍCIUS RÉGO MIRANDA	LOCAL	SÍTIO MALHADA DA AREIA - PAU DOS FERROS/RN	 SEPLAN A CIDADIADE É O POVO EM PRIMEIRO LUGAR	
PROPRIETÁRIO	PREFEITURA DE PAU DOS FERROS	ASSUNTO	PROJETO SANITÁRIO - ESGOTO		
ÁREA	221,71 m ²	ESCALA	INDICADA	DATA	FEVEREIRO/2019
				PRANCHAS	01/01