
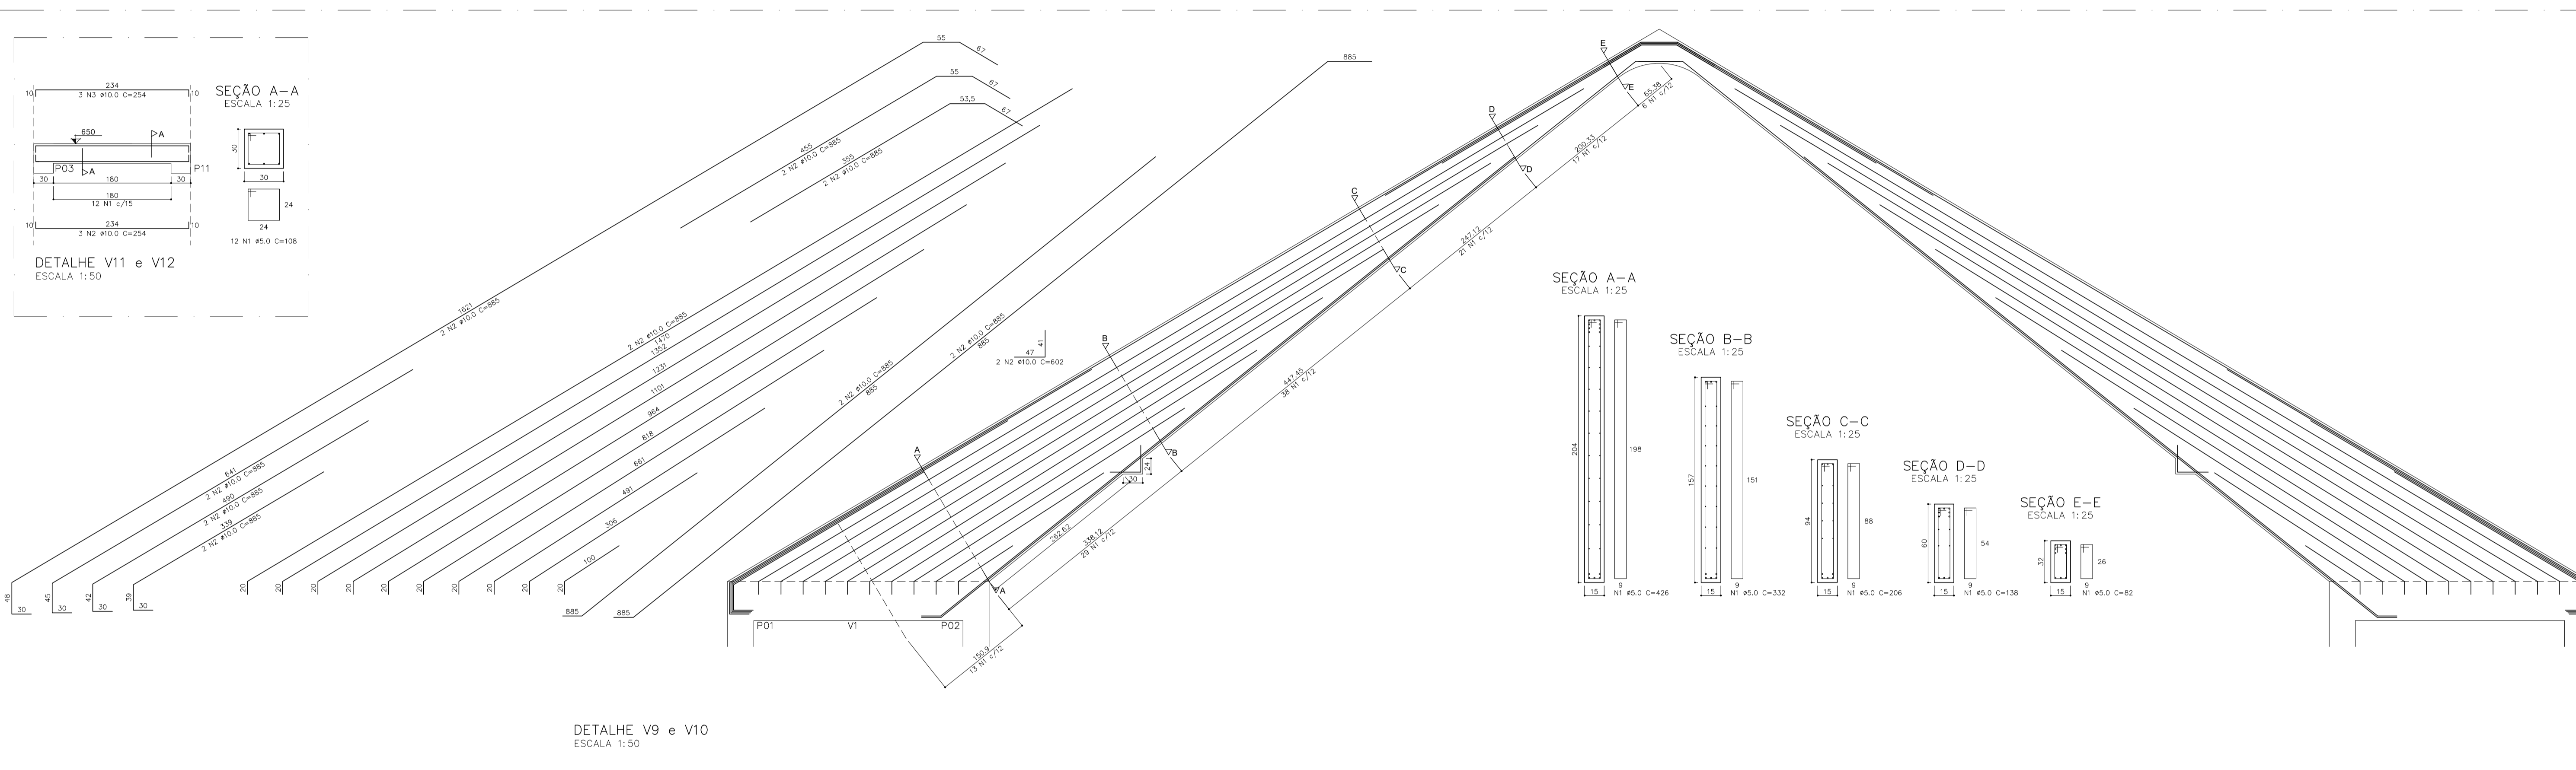



PLANTA DE FORMA TOPO

escala 1/75

CARACTERÍSTICAS		
ELEMENTO	fck (MPa)	COBRIMENTO (cm)
SAPATAS	25	4,5
PILARES	25	3,0
VIGAS	25	3,0
LAJES	25	2,5

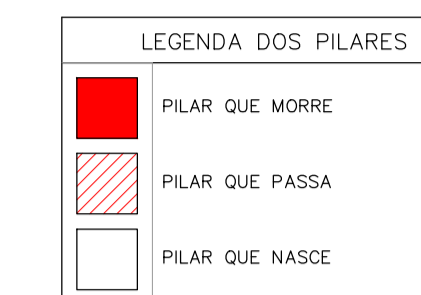

DETALHE V9 e V10
ESCALA 1:50

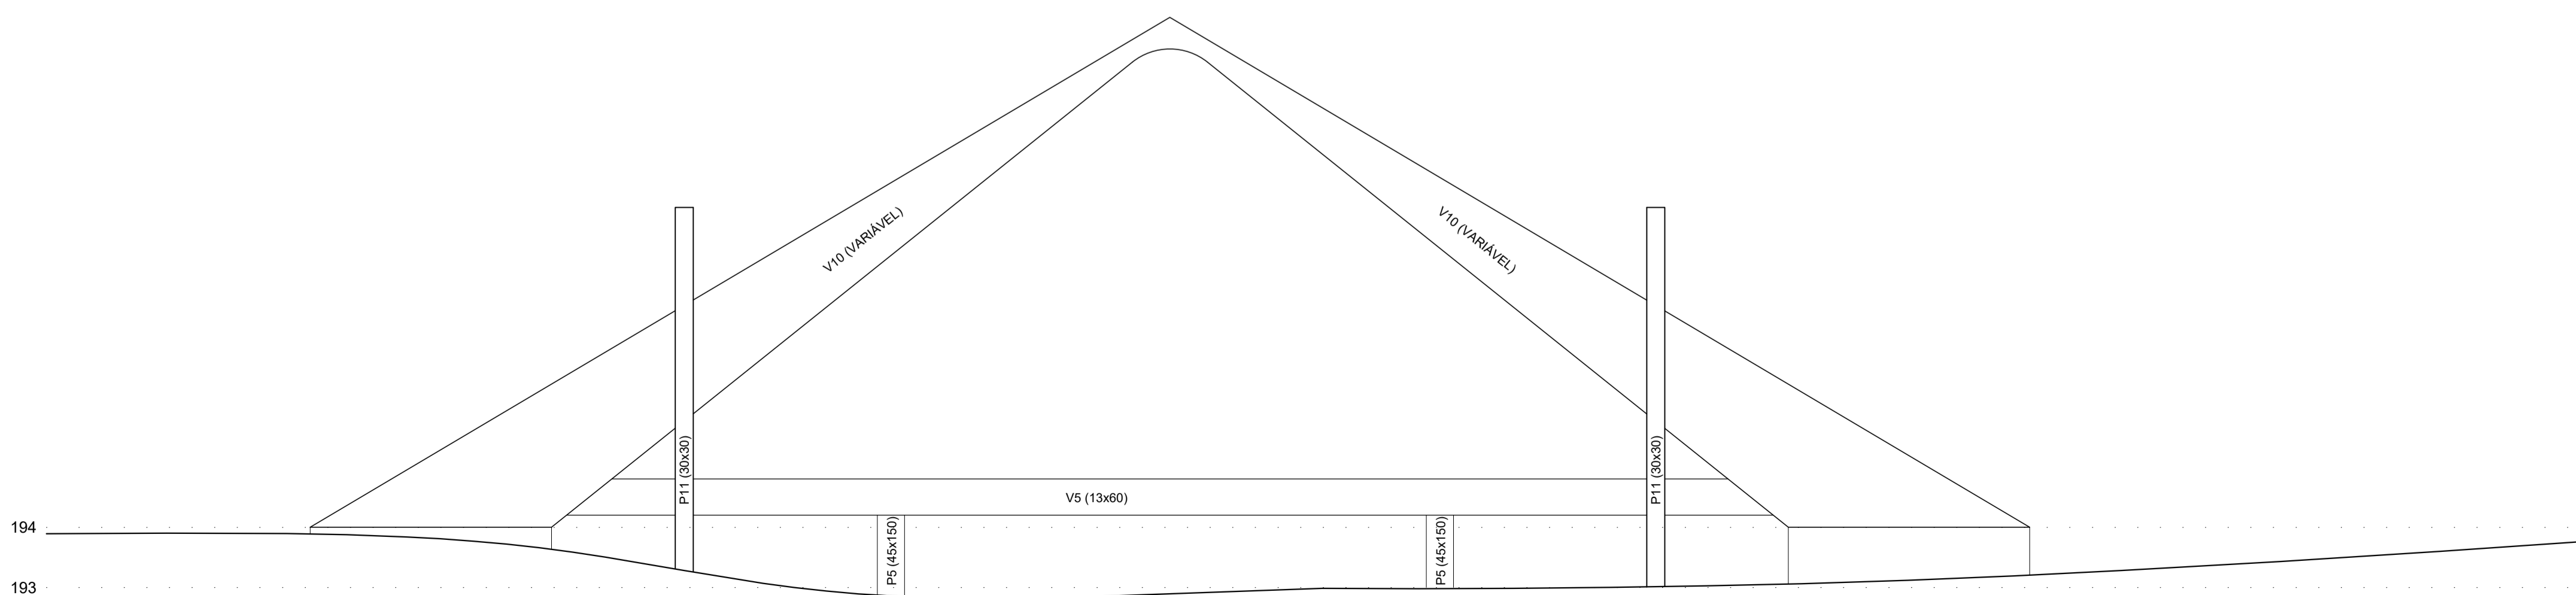

VISTA FRONTAL

escala 1/75

RESPONSÁVEL TÉCNICO MATHEUS ALVES - CREA: 2116503876	OPERAÇÃO URBANIZAÇÃO DA ORLA DO AÇUDE 25 DE MARÇO - 2ª ETAPA	PROPOSTOR PAU DOS FERROS
DIMENSIONADOR MATHEUS ALVES	LOCAL RUA JOEL PRAXEDES, RIACHO DO MEIO, PAU DOS FERROS/RN	PROPOSTOR PAU DOS FERROS
PROPOSTOR PREFEITURA DE PAU DOS FERROS	PROPOSTOR PROJETO ESTRUTURAL	PROPOSTOR PAU DOS FERROS
ÁREA 57,82 m²	ESCALA INDICADA	DATA FEV / 2019
		PRIMEIRA 02 / 02