



CARACTERÍSTICAS		
ELEMENTO	fck (MPa)	COBRIMENTO (cm)
SAPATAS	25	4,5
PILARES	25	3,0
VIGAS	25	3,0
LAJES	25	2,5

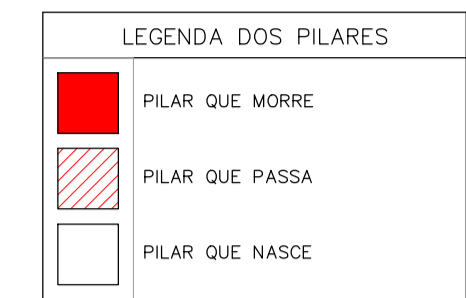

PLANTA DE FORMA TOPO
escala 1/75

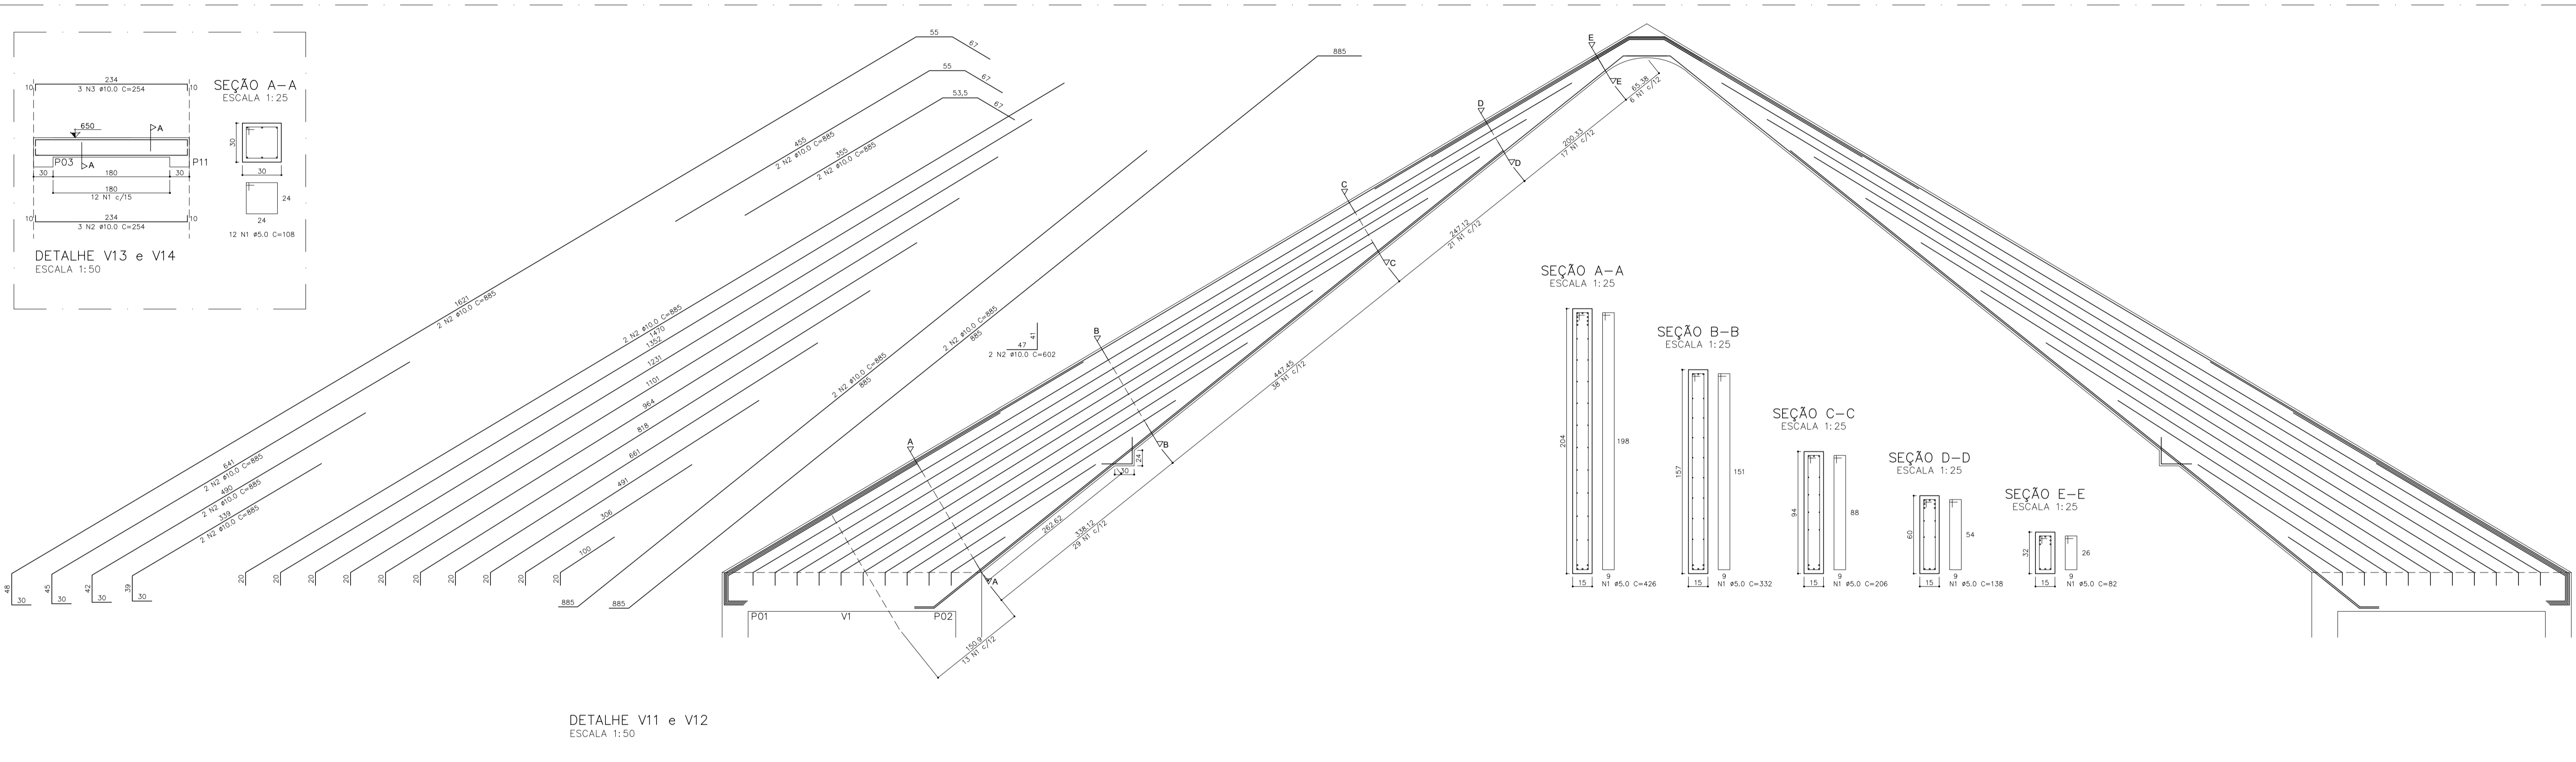

DETALHE V11 e V12
ESCALA 1:50



VISTA FRONTAL
escala 1/75

RESPONSÁVEL TÉCNICO MATHEUS ALVES - CREA: 2116503876	OBRA URBANIZAÇÃO DA ORLA DO AÇUDE 25 DE MARÇO - 1ª ETAPA	PROPOSTOR
DIMENSIONADOR MATHEUS ALVES	LOCAL RUA 25 DE MARÇO, BAIRRO ALTO DO AÇUDE, PAU DOS FERROS/RN	PROPOSTOR
PROPOSTOR PREFEITURA DE PAU DOS FERROS	PROPOSTOR PROJETO ESTRUTURAL	
ÁREA 48,96 m²	ESCALA INDICADA	DATA MAR / 2019
		FOLHA 02 / 02